


Vivienda 2° B1 (Esc.2, Viv.2)

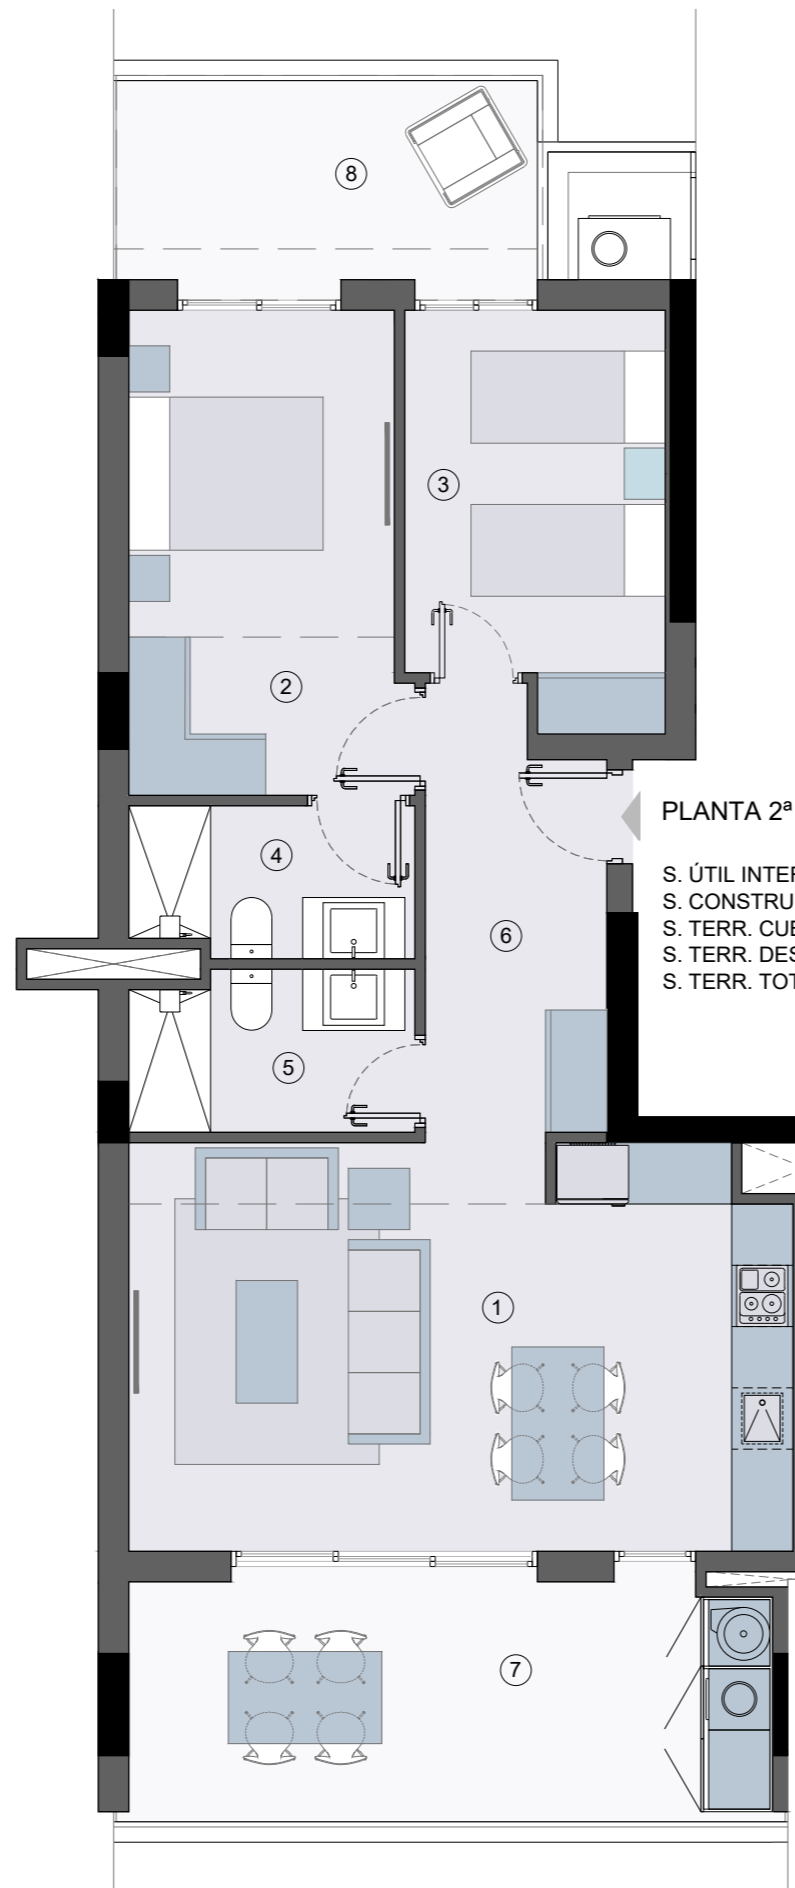

PLANTA 2ª - TIPO B1

S. ÚTIL INTERIOR.: 64,11 m<sup>2</sup>  
 S. CONSTRUIDA: 73,37 m<sup>2</sup>  
 S. TERR. CUB.: 15,66 m<sup>2</sup>  
 S. TERR. DESCUB.: 8,91 m<sup>2</sup>  
 S. TERR. TOTAL: 24,56 m<sup>2</sup>

SUPERFICIES TIPO B.1	S.U - m <sup>2</sup>
1 SALÓN/COMEDOR/COCINA	25.64
2 DORMITORIO 01	12.67
3 DORMITORIO 02	9.85
4 BAÑO 01	4.09
5 BAÑO 02	4.36
6 ACCESO	7.50
<b>TOTAL ÚTIL INTERIOR</b>	<b>64.11</b>
<b>TOTAL CONSTRUIDA</b>	<b>73.37</b>
7 TERRAZA ÚTIL CUBIERTA	15.66
8 TERRAZA ÚTIL DESCUBIERTA	8.91
<b>TOTAL ÚTIL TERRAZA</b>	<b>24.56</b>
<b>TOTAL CONSTRUIDO</b>	<b>97.57</b>

Planta 2ª

