



# Vivienda 9° B3 (Esc.2, Viv.2)

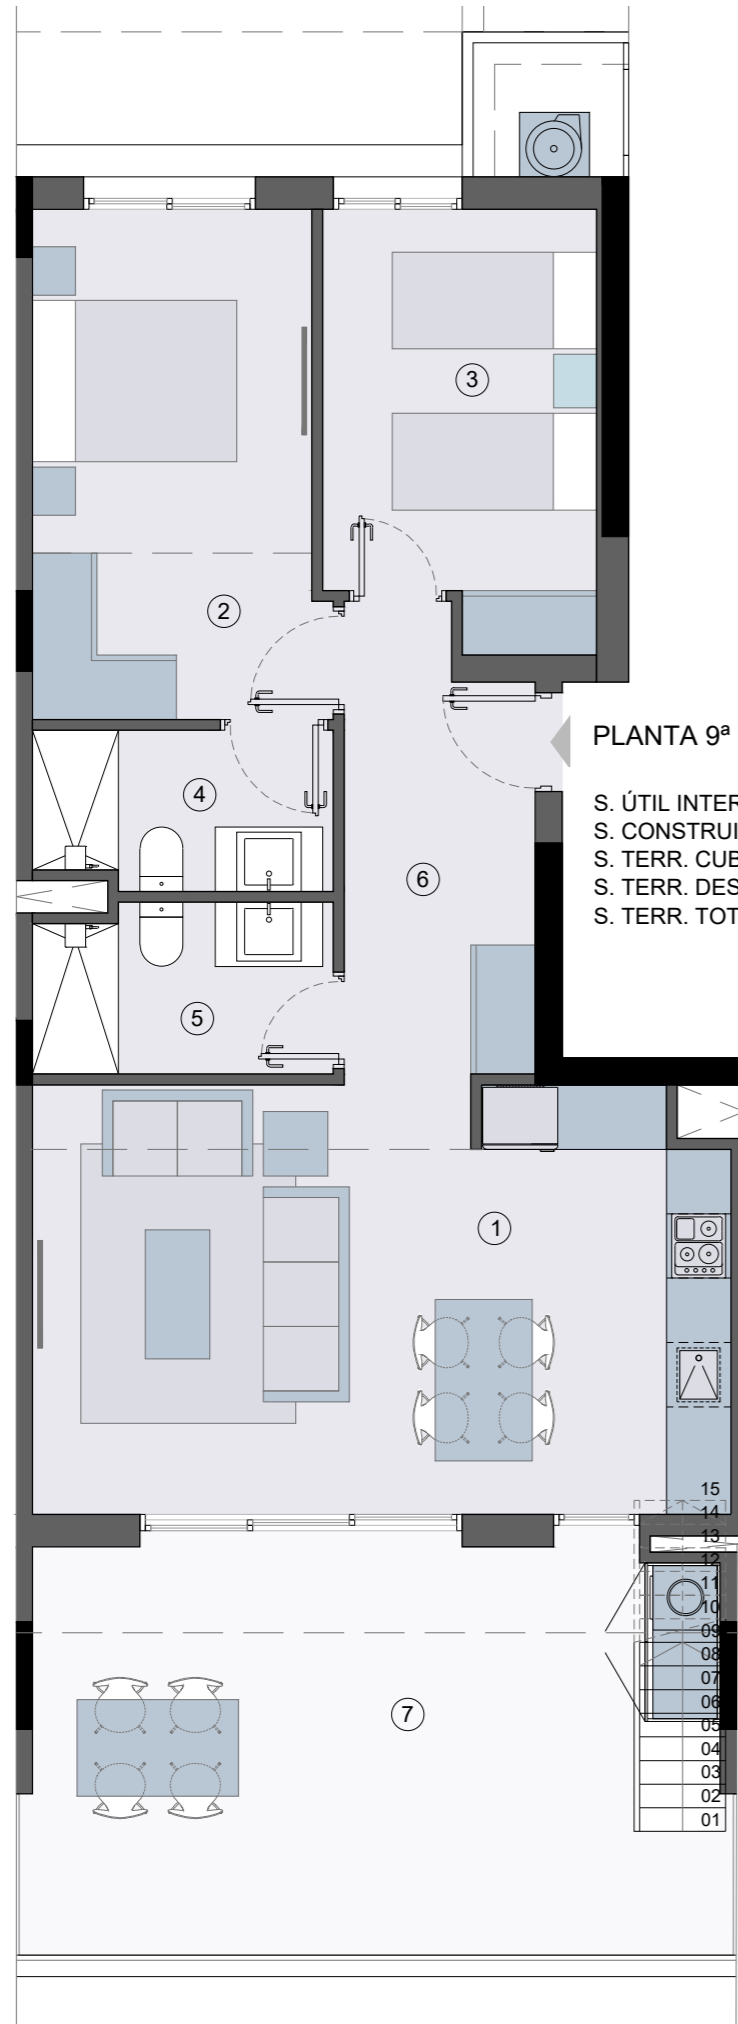

PLANTA 9ª - TIPO B3

S. ÚTIL INTERIOR.: 64,09 m<sup>2</sup>  
 S. CONSTRUIDA: 73,24 m<sup>2</sup>  
 S. TERR. CUB.: 25,53 m<sup>2</sup>  
 S. TERR. DESCUB.: 81,56 m<sup>2</sup>  
 S. TERR. TOTAL: 107,09 m<sup>2</sup>

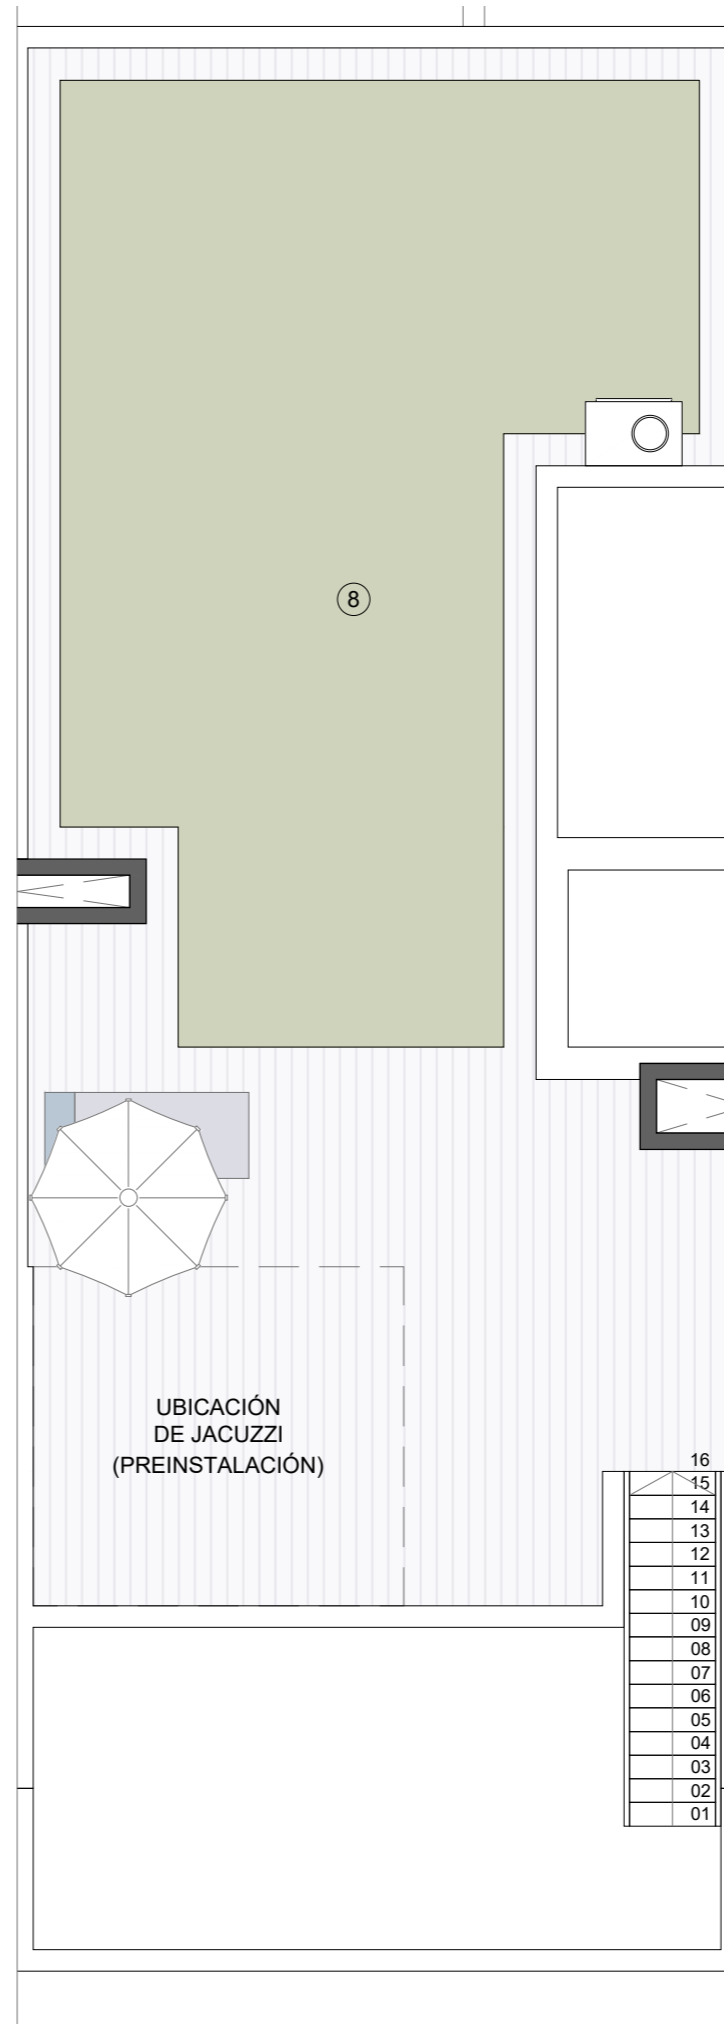

UBICACIÓN  
 DE JACUZZI  
 (PREINSTALACIÓN)

SUPERFICIES TIPO B.3	S.U - m <sup>2</sup>
1 SALÓN/COMEDOR/COCINA	25.64
2 DORMITORIO 01	12.66
3 DORMITORIO 02	9.84
4 BAÑO 01	4.09
5 BAÑO 02	4.36
6 ACCESO	7.49
<b>TOTAL ÚTIL INTERIOR</b>	<b>64.09</b>
<b>TOTAL CONSTRUIDA</b>	<b>73.24</b>
7 TERRAZA ÚTIL DESCUBIERTA	25.53
8 TERRAZA ÚTIL SOLARIUM	81.56
<b>TOTAL ÚTIL TERRAZA</b>	<b>107.09</b>
<b>TOTAL CONSTRUIDO</b>	<b>188.77</b>

P.ÁTICO-P.SOLARIUM

