
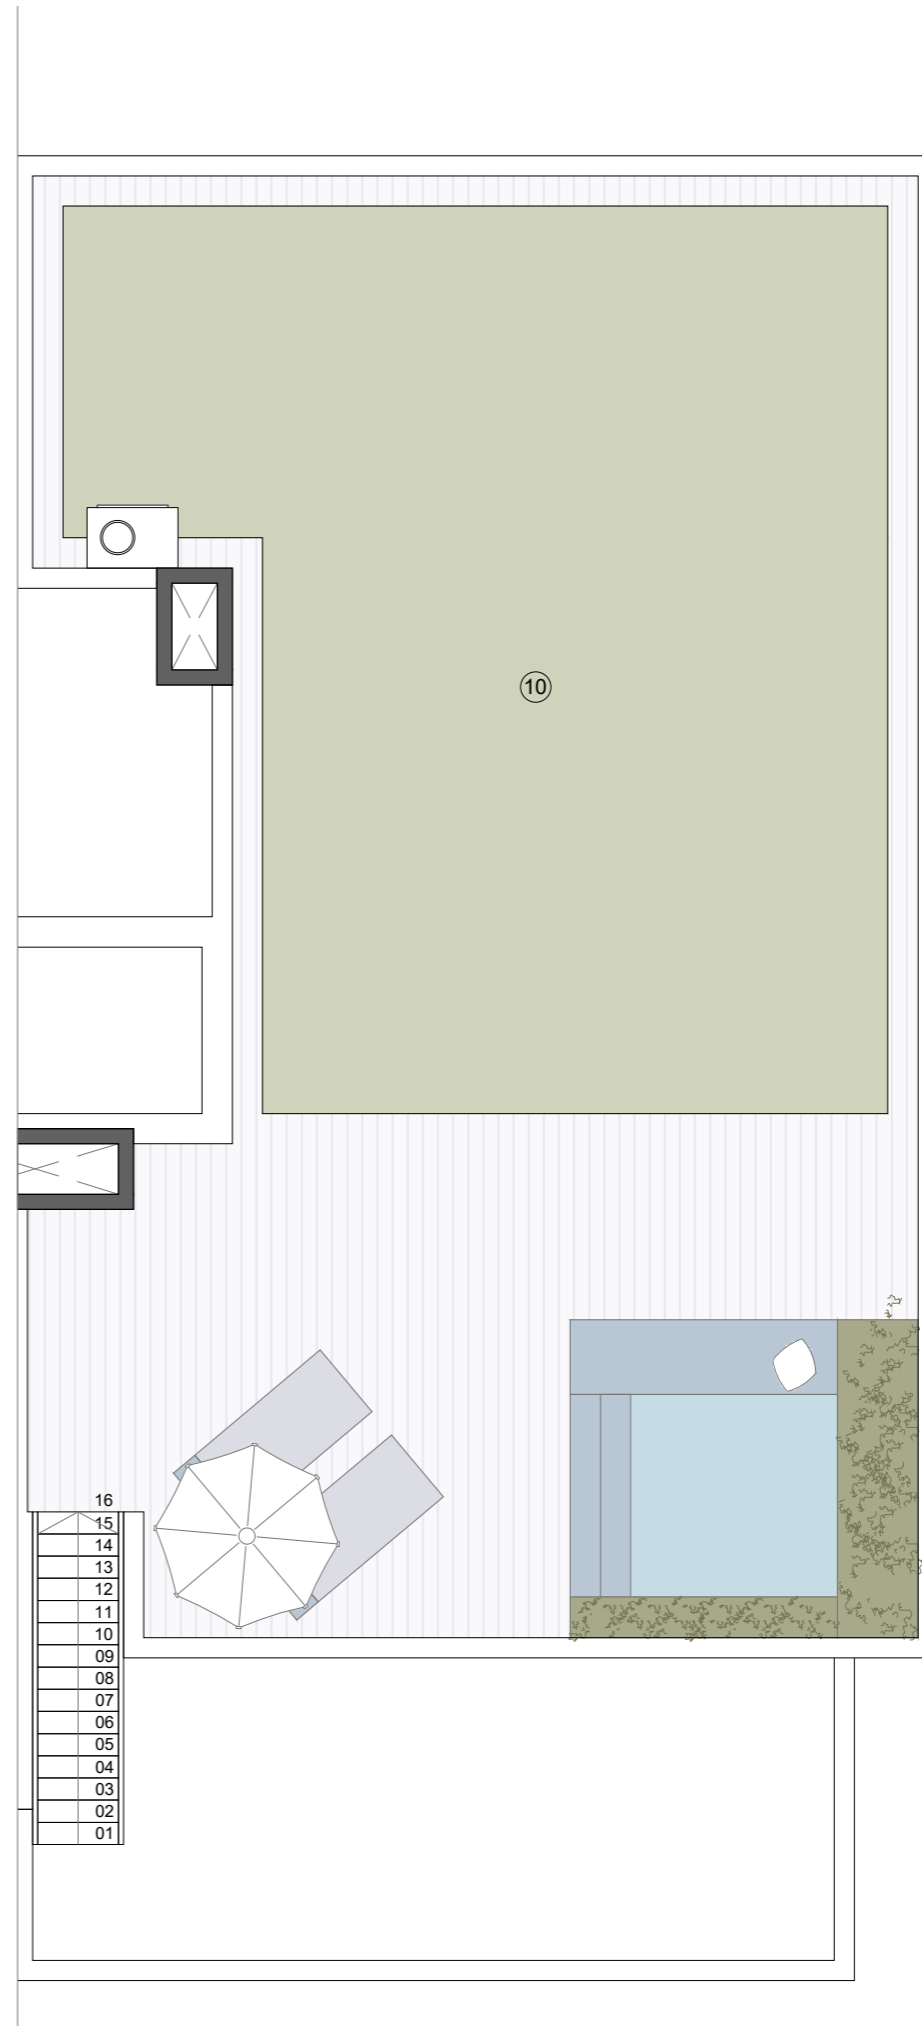


Vivienda 9º C3 (Esc.2, Viv.1)

PLANTA 9ª - TIPO C3

S. ÚTIL INTERIOR: 81,18 m²
 S. CONSTRUIDA: 96,19 m²
 S. TERR. CUB.: 3,61 m²
 S. TERR. DESCUB.: 147,10 m²
 S. TERR. TOTAL: 150,71 m²

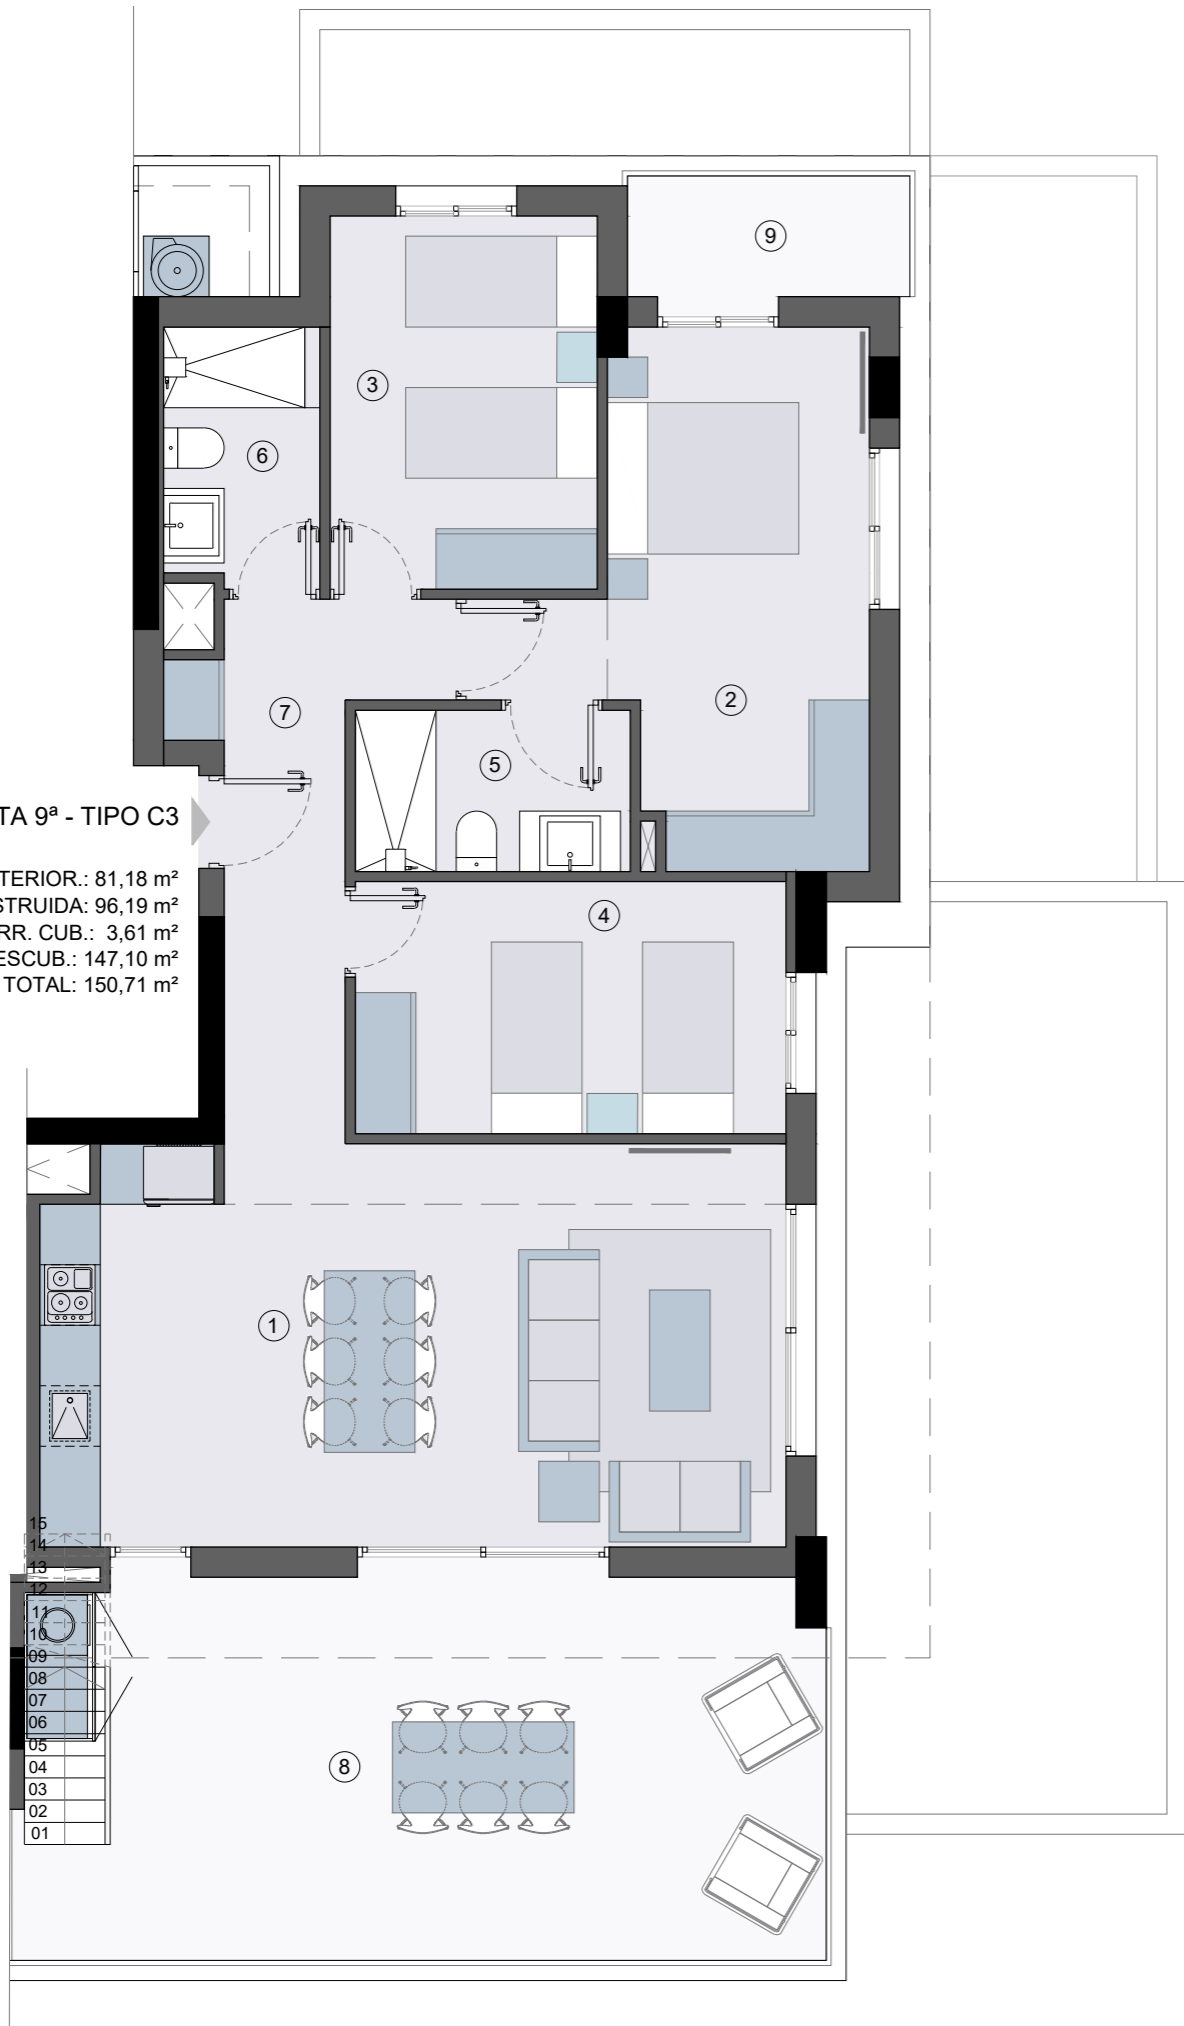

SUPERFICIES TIPO C.3	S.U - m ²
1 SALÓN/COMEDOR/COCINA	30.44
2 DORMITORIO 01	14.76
3 DORMITORIO 02	9.85
4 DORMITORIO 03	10.72
5 BAÑO 01	4.41
6 BAÑO 02	3.98
7 ACCESO	7.03
TOTAL ÚTIL INTERIOR	81.18
TOTAL CONSTRUIDA	96.19
8 TERRAZA ÚTIL DESCUBIERTA 01	31.35
9 TERRAZA ÚTIL CUBIERTA 01	3.61
10 TERRAZA ÚTIL SOLARIUM	115.75
TOTAL ÚTIL TERRAZA	150.71
TOTAL CONSTRUIDO	253.23

P.ÁTICO-P.SOLARIUM

