



tridente

# tridente



tu oasis  
tu hogar

---

RESIDENCIAL DE 34 VIVIENDAS  
Esquina C/ Tridente con  
C/ Periodista Asunción Valdés  
Alicante

---






Visual desde la entrada peatonal al conjunto residencial.

*Imagen meramente informativa. Carece de valor contractual.*

Imagen meramente informativa. Carece de valor contractual.

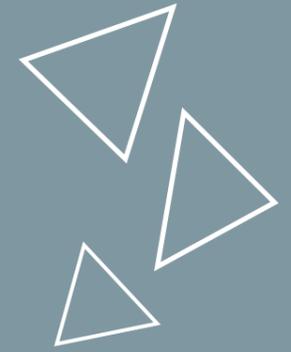

---

Oasis  
Naturaleza  
Serenidad  
Paz

---

Imagen meramente informativa. Carece de valor contractual.



---

Calidad  
Elegancia  
Diseño  
Equilibrio

---

Imagen meramente informativa. Carece de valor contractual.





---

grandes terrazas  
magnífica orientación  
Intimidad

---

Infografía de las grandes terrazas.

*Imagen meramente informativa. Carece de valor contractual.*



Infografía de la terraza tipo.

Imagen meramente informativa. Carece de valor contractual.





Infografía del salón - comedor

Imagen meramente informativa. Carece de valor contractual.



Infografía de la cocina abierta.

*Imagen meramente informativa. Carece de valor contractual.*



Infografía del dormitorio principal.

*Imagen meramente informativa. Carece de valor contractual.*




Infografía del baño principal.

*Imagen meramente informativa. Carece de valor contractual.*

---


PLANOS  
GENERALES

---

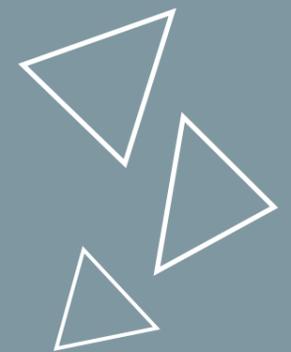

tridente

AMENITIES

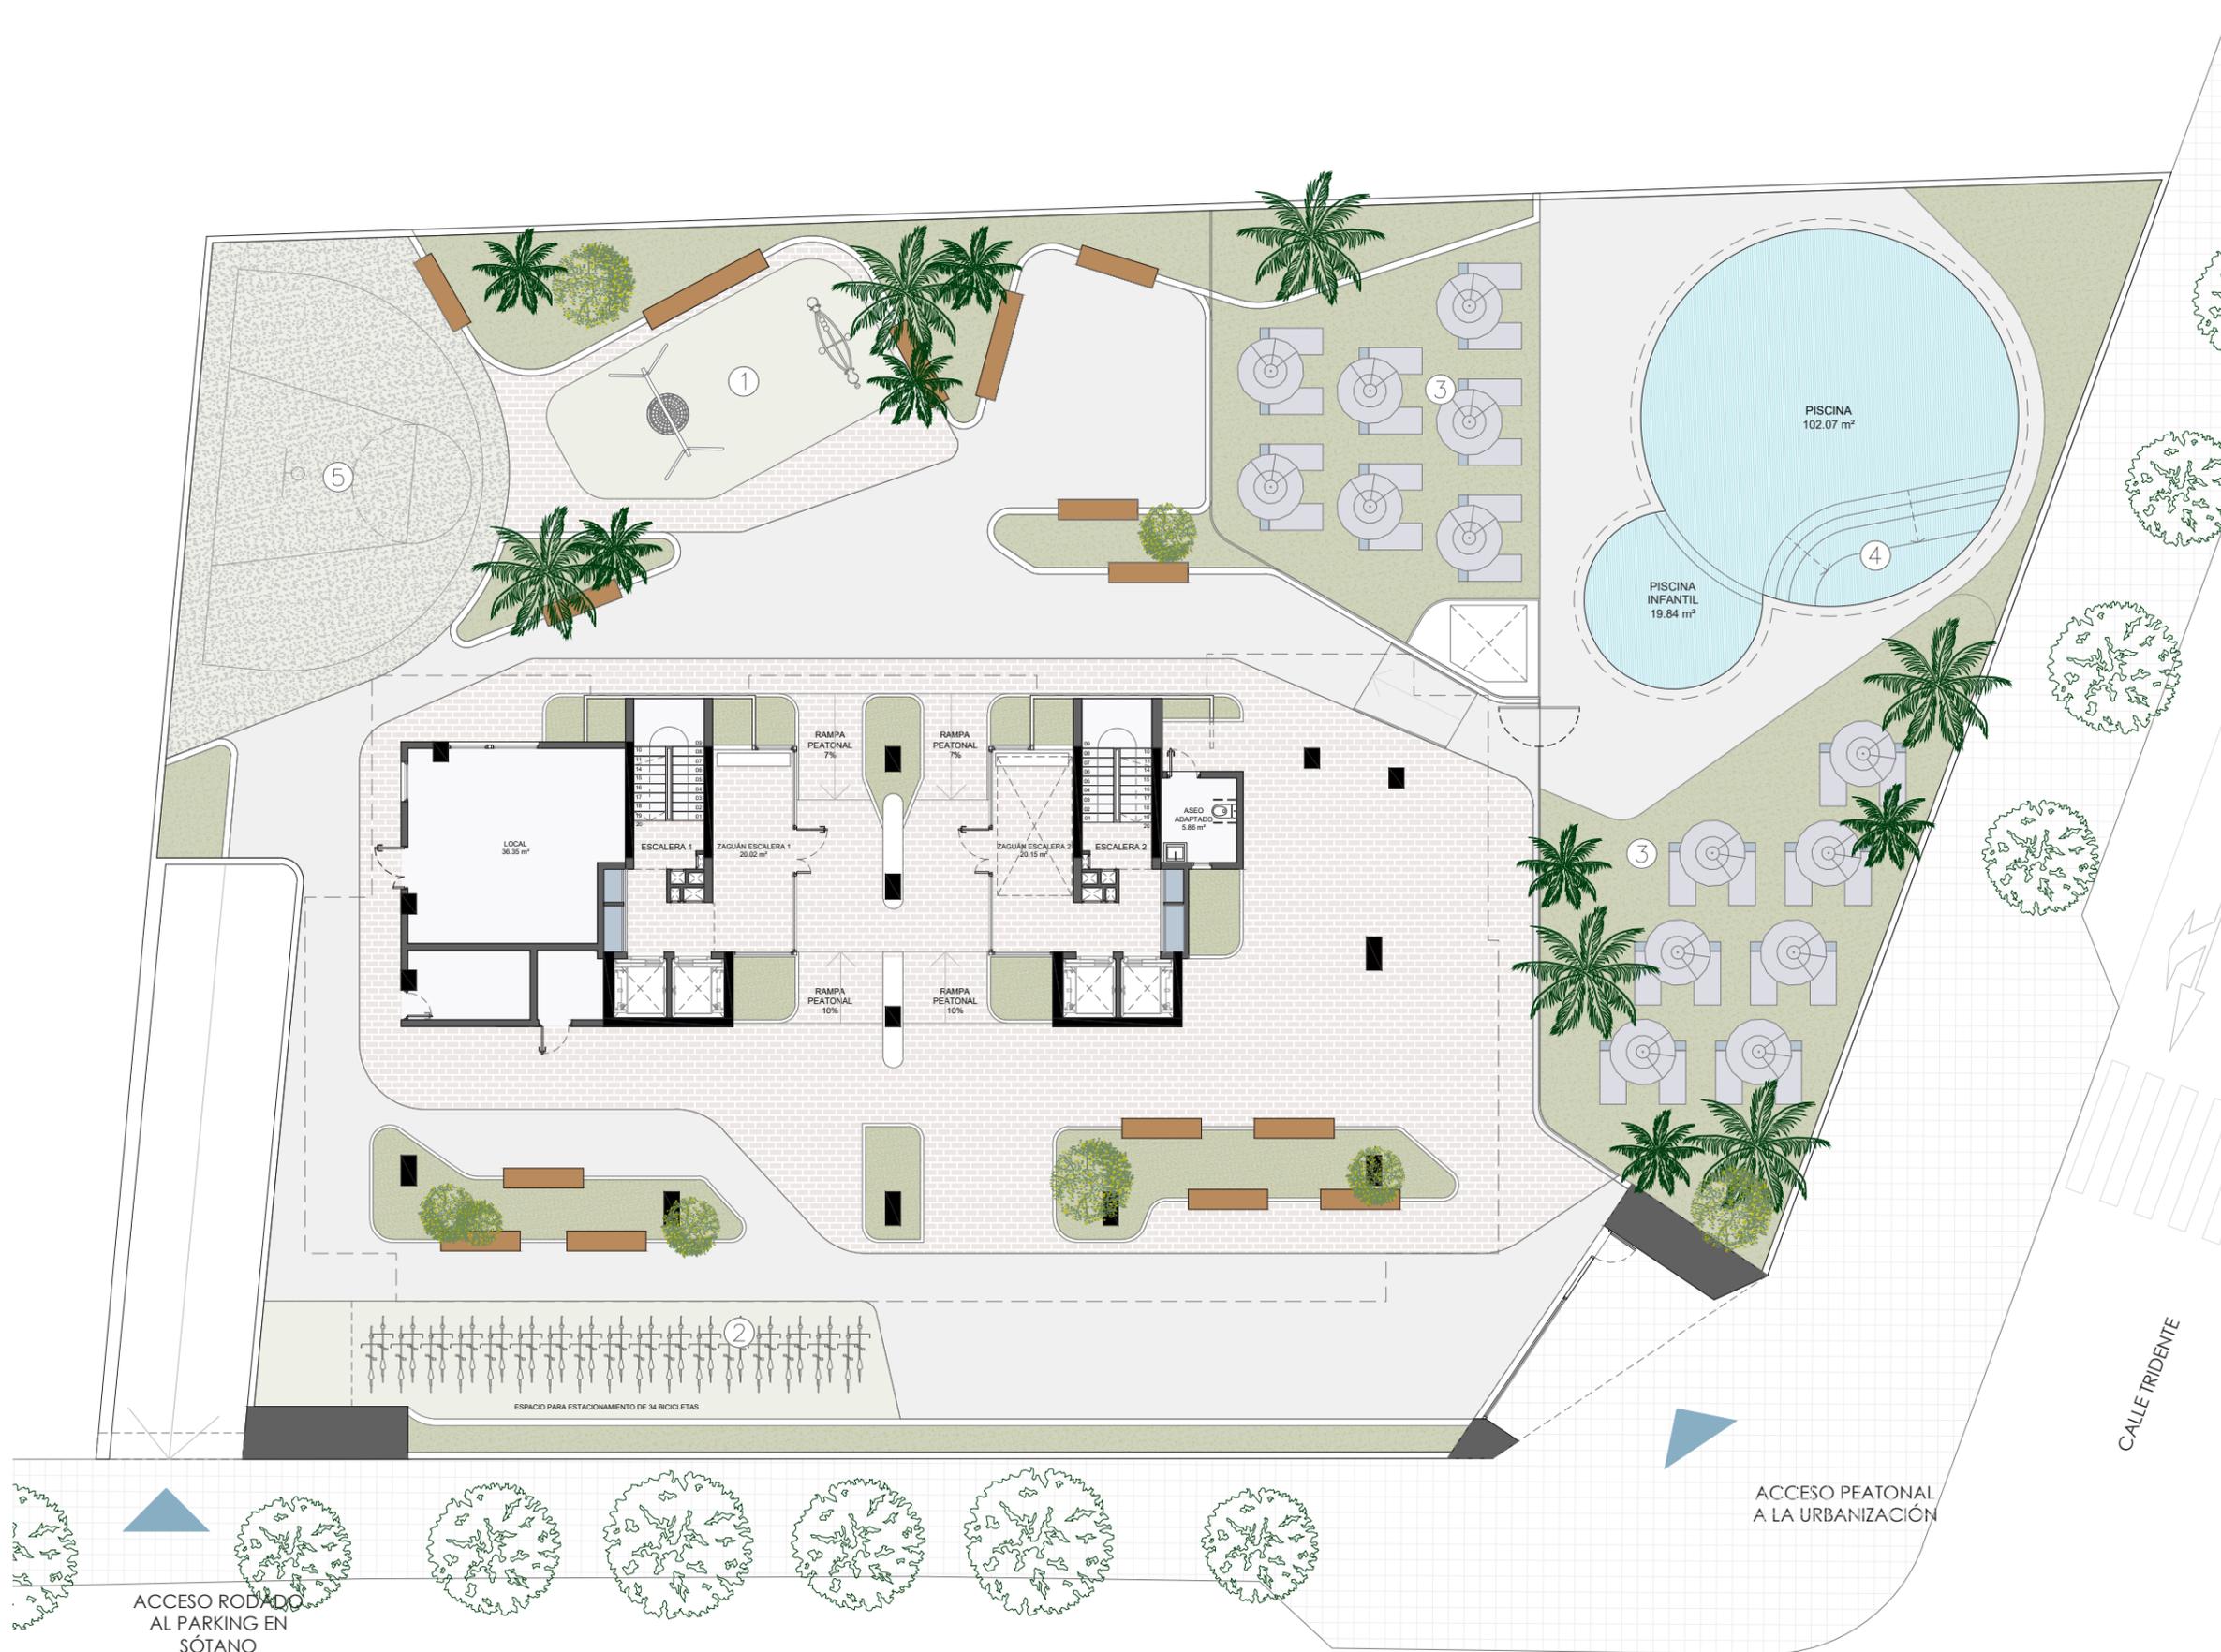

Juegos infantiles



Aparca-bicis



Piscina-tumbonas



Piscina infantil



Pista de diversión

ACCESO RODADO  
AL PARKING EN  
SÓTANO

CALLE PERIODISTA ASUNCIÓN VALDÉS

CALLE IRIDENTE

ACCESO PEATONAL  
A LA URBANIZACIÓN







es: 1 / 125




planta  
baja



ASEO  
ZAGUANES  
LOCAL COM.

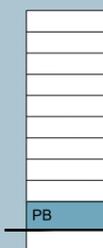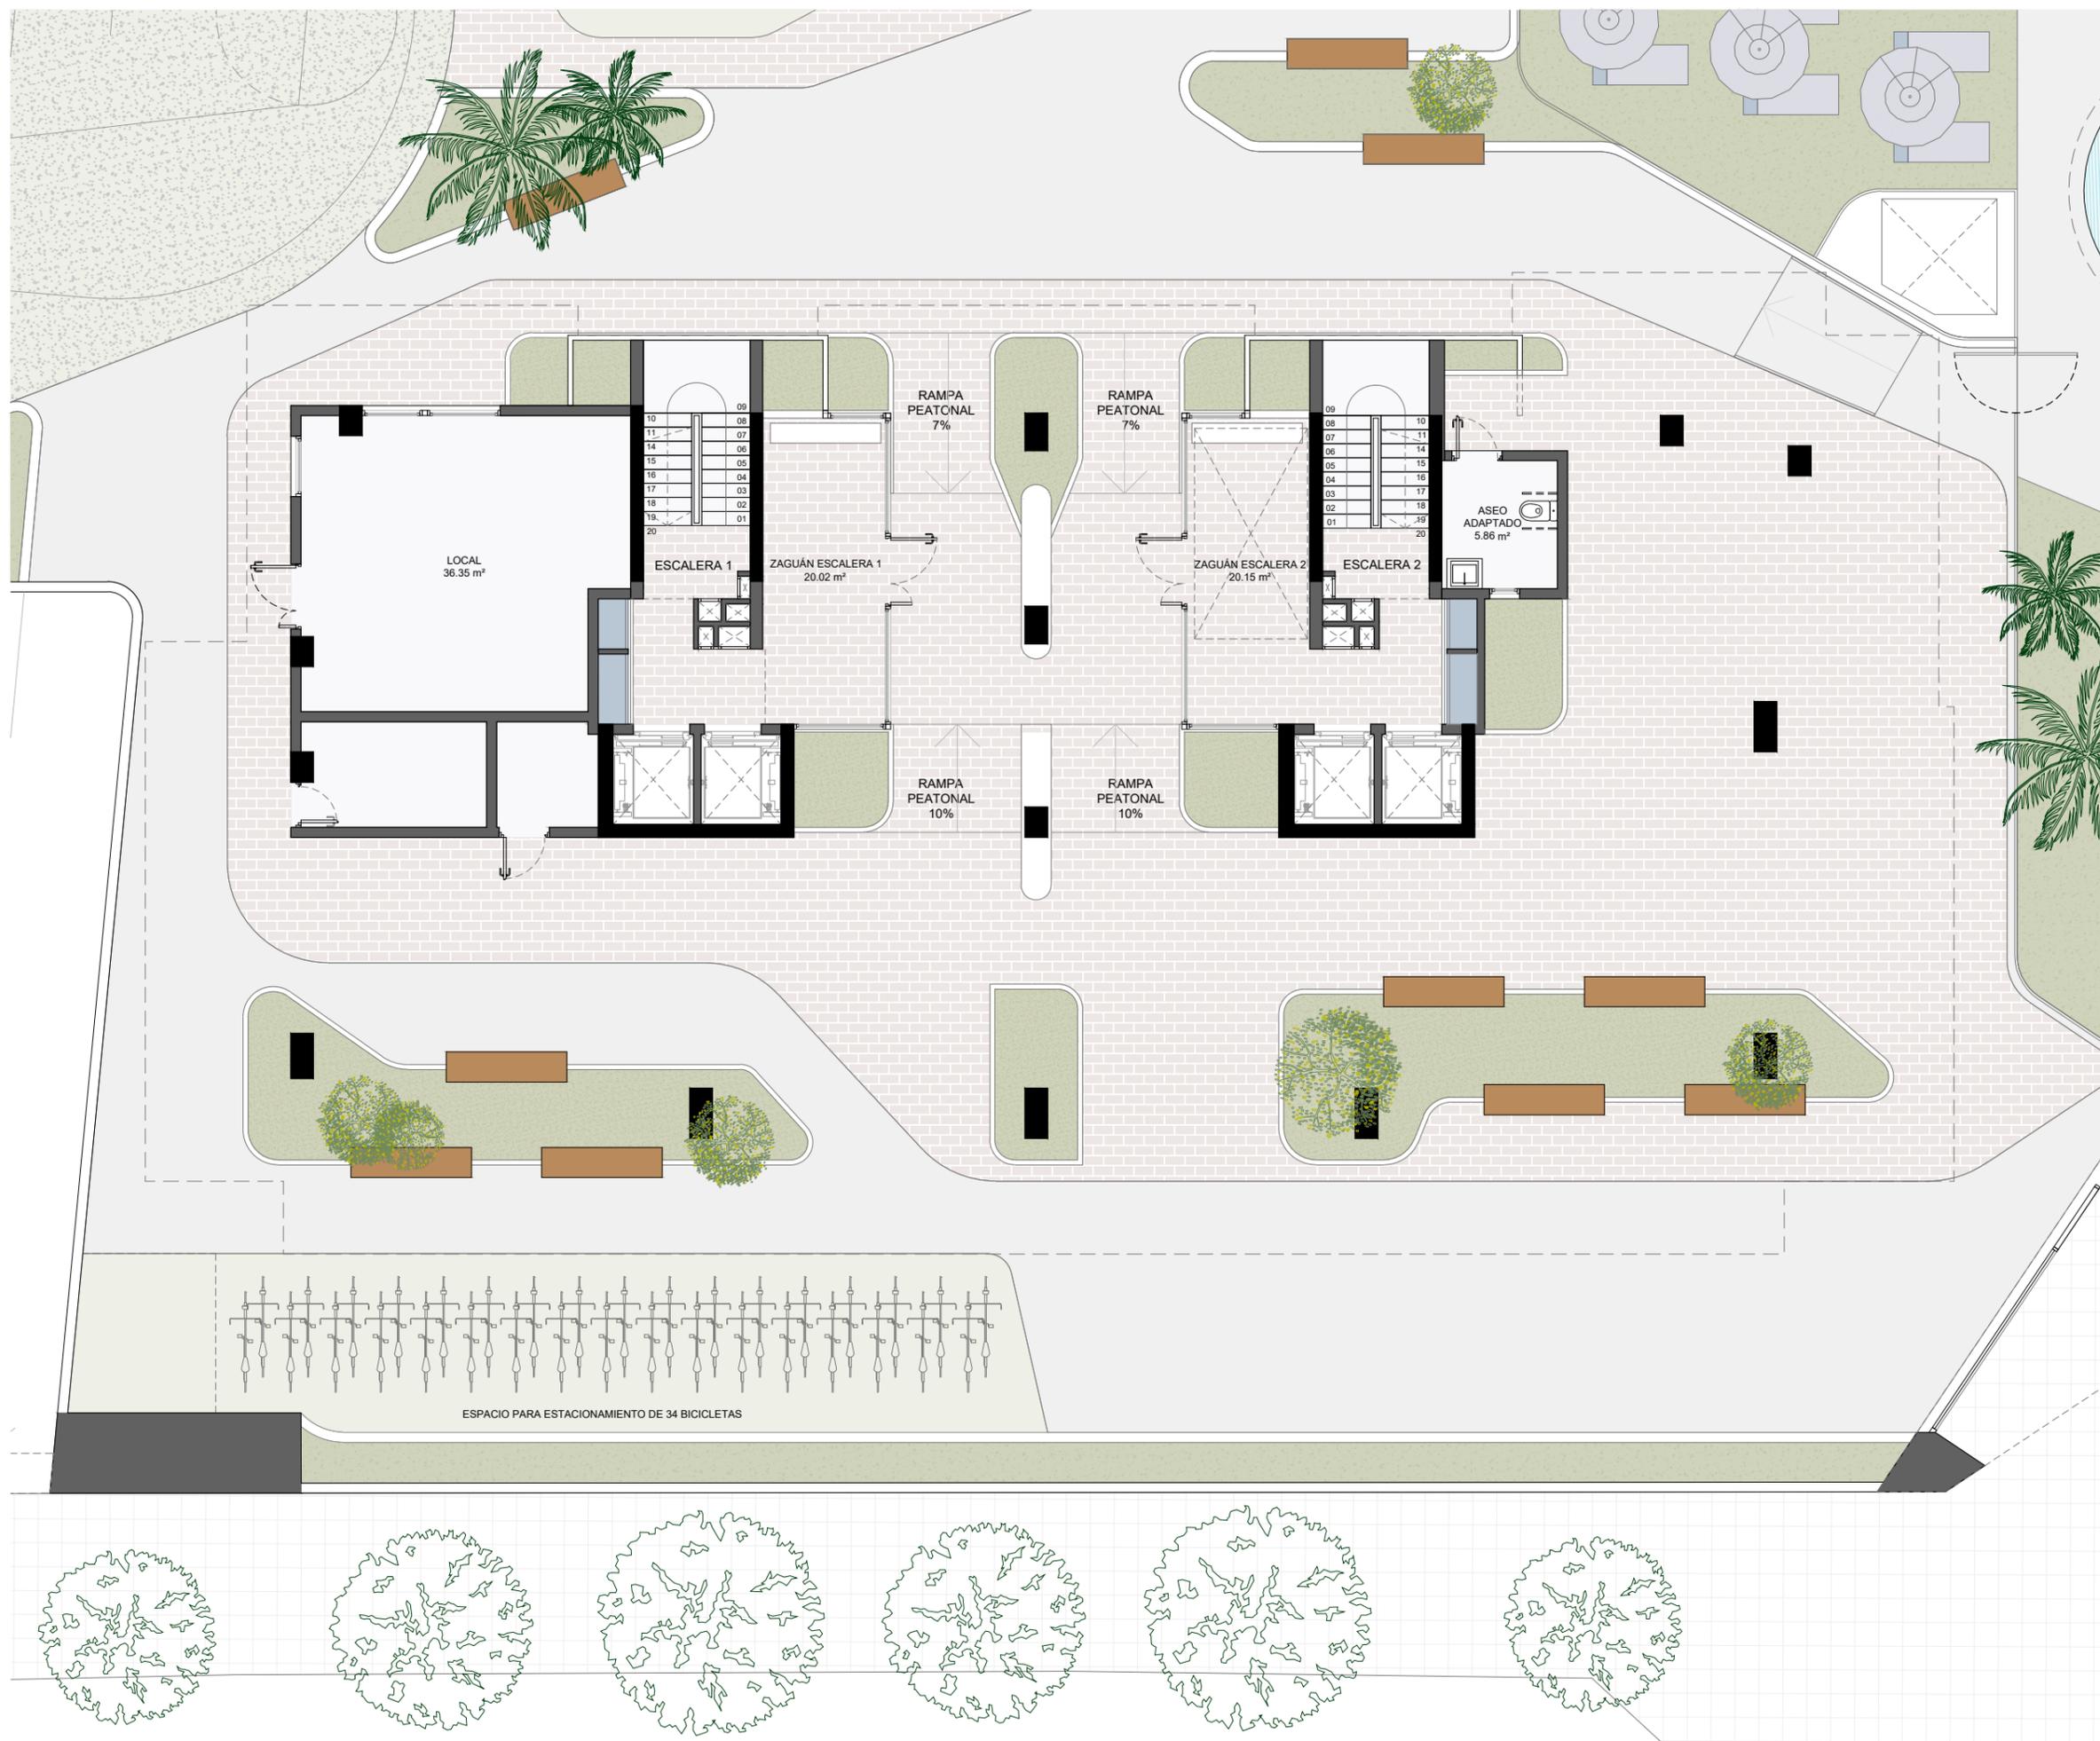


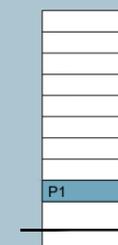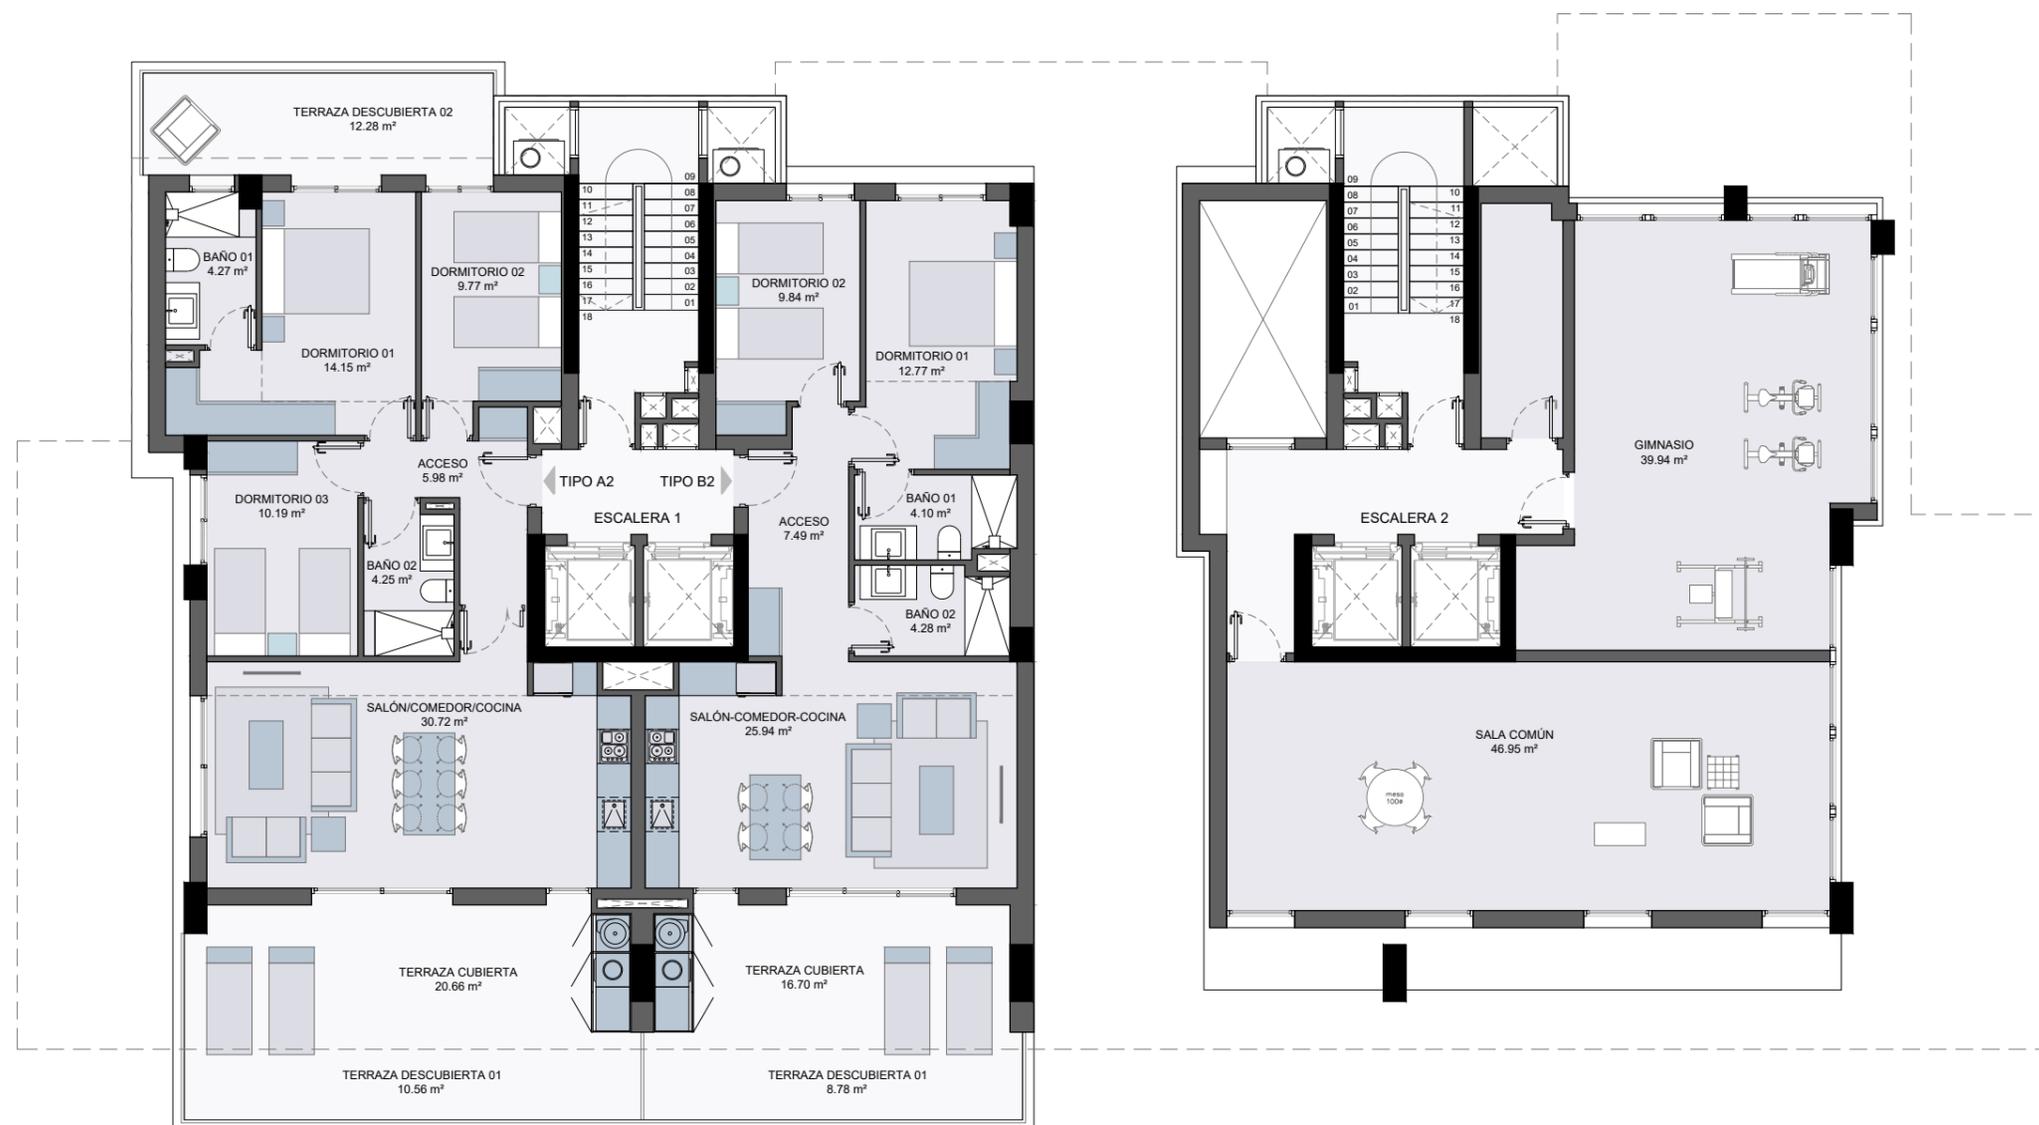


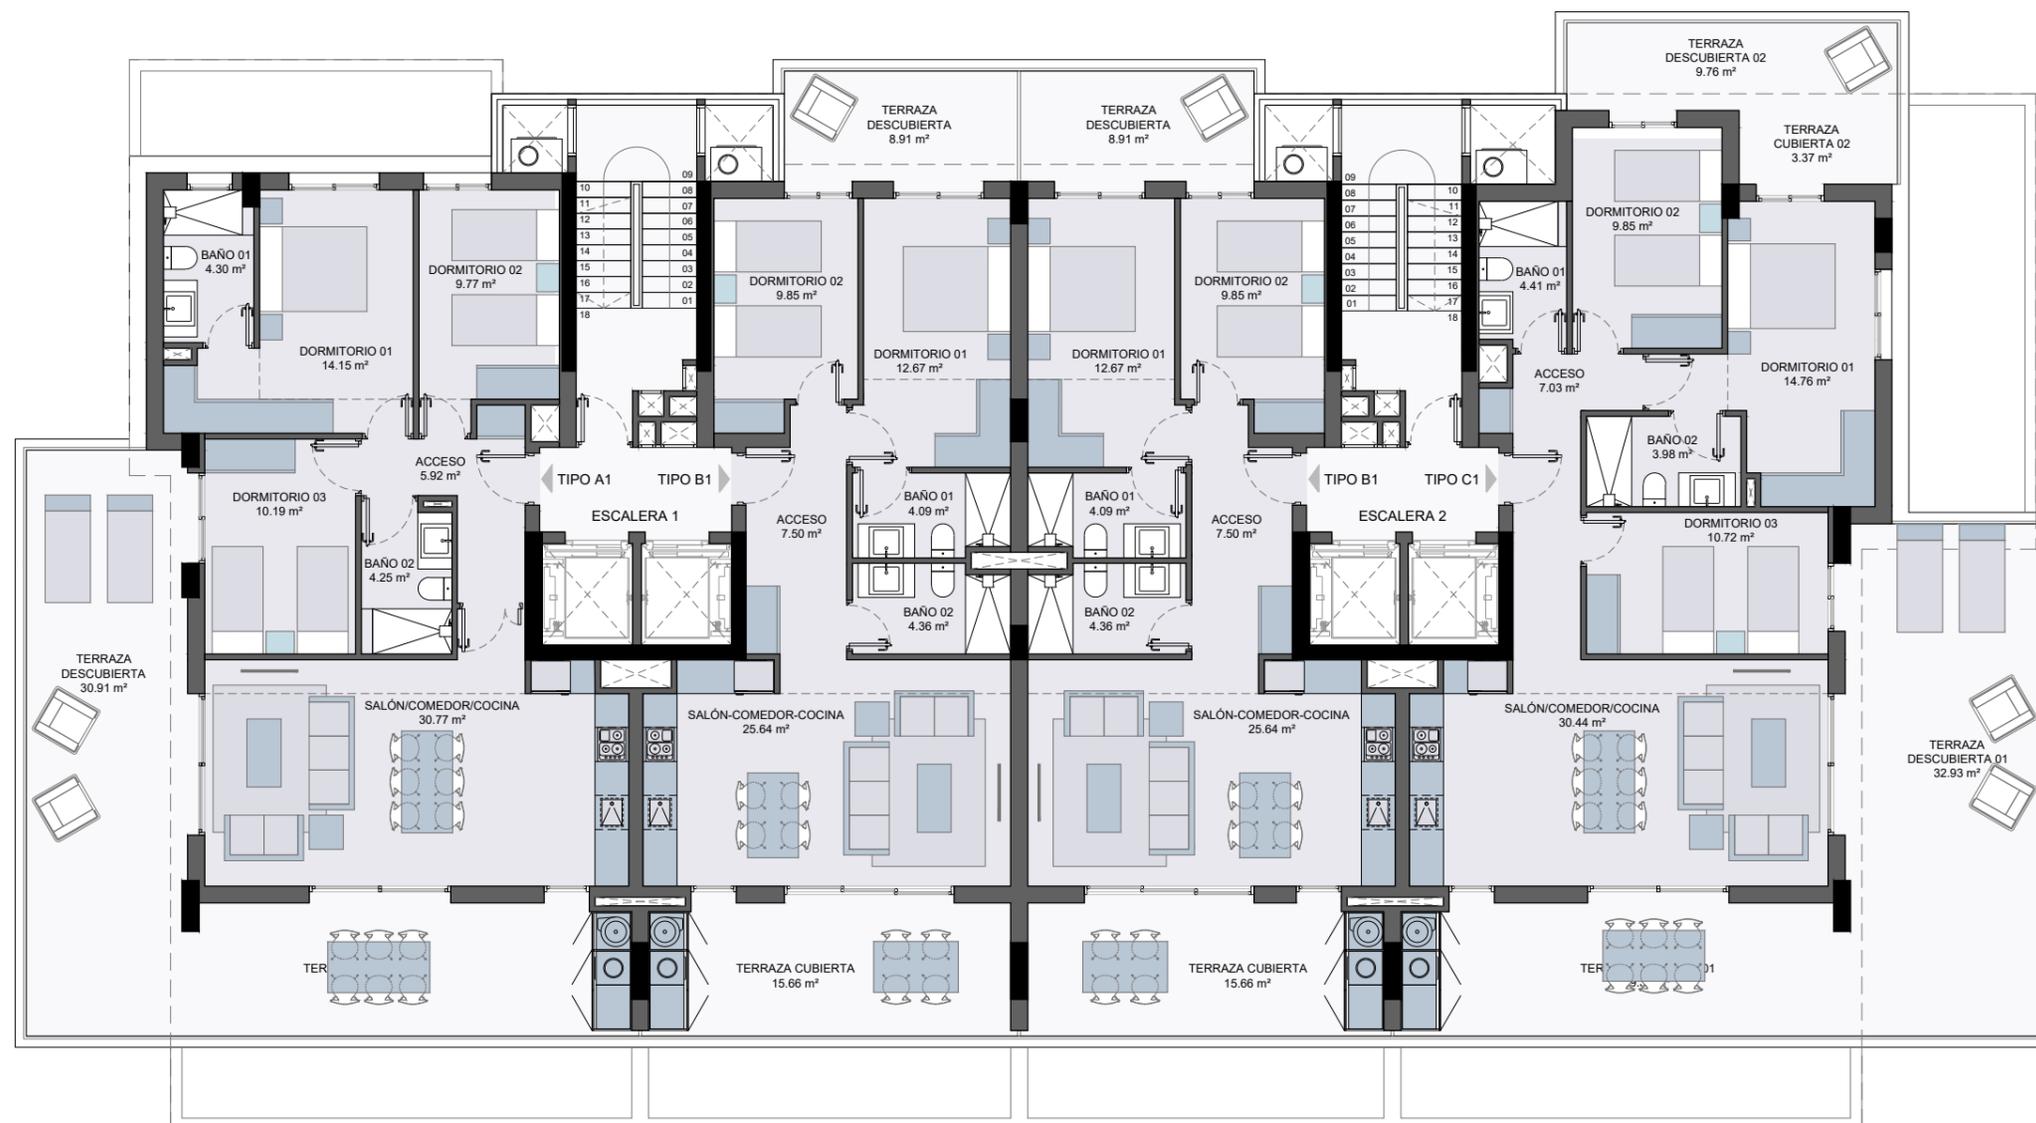


P8
P6
P4
P2

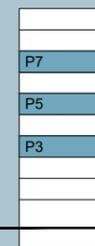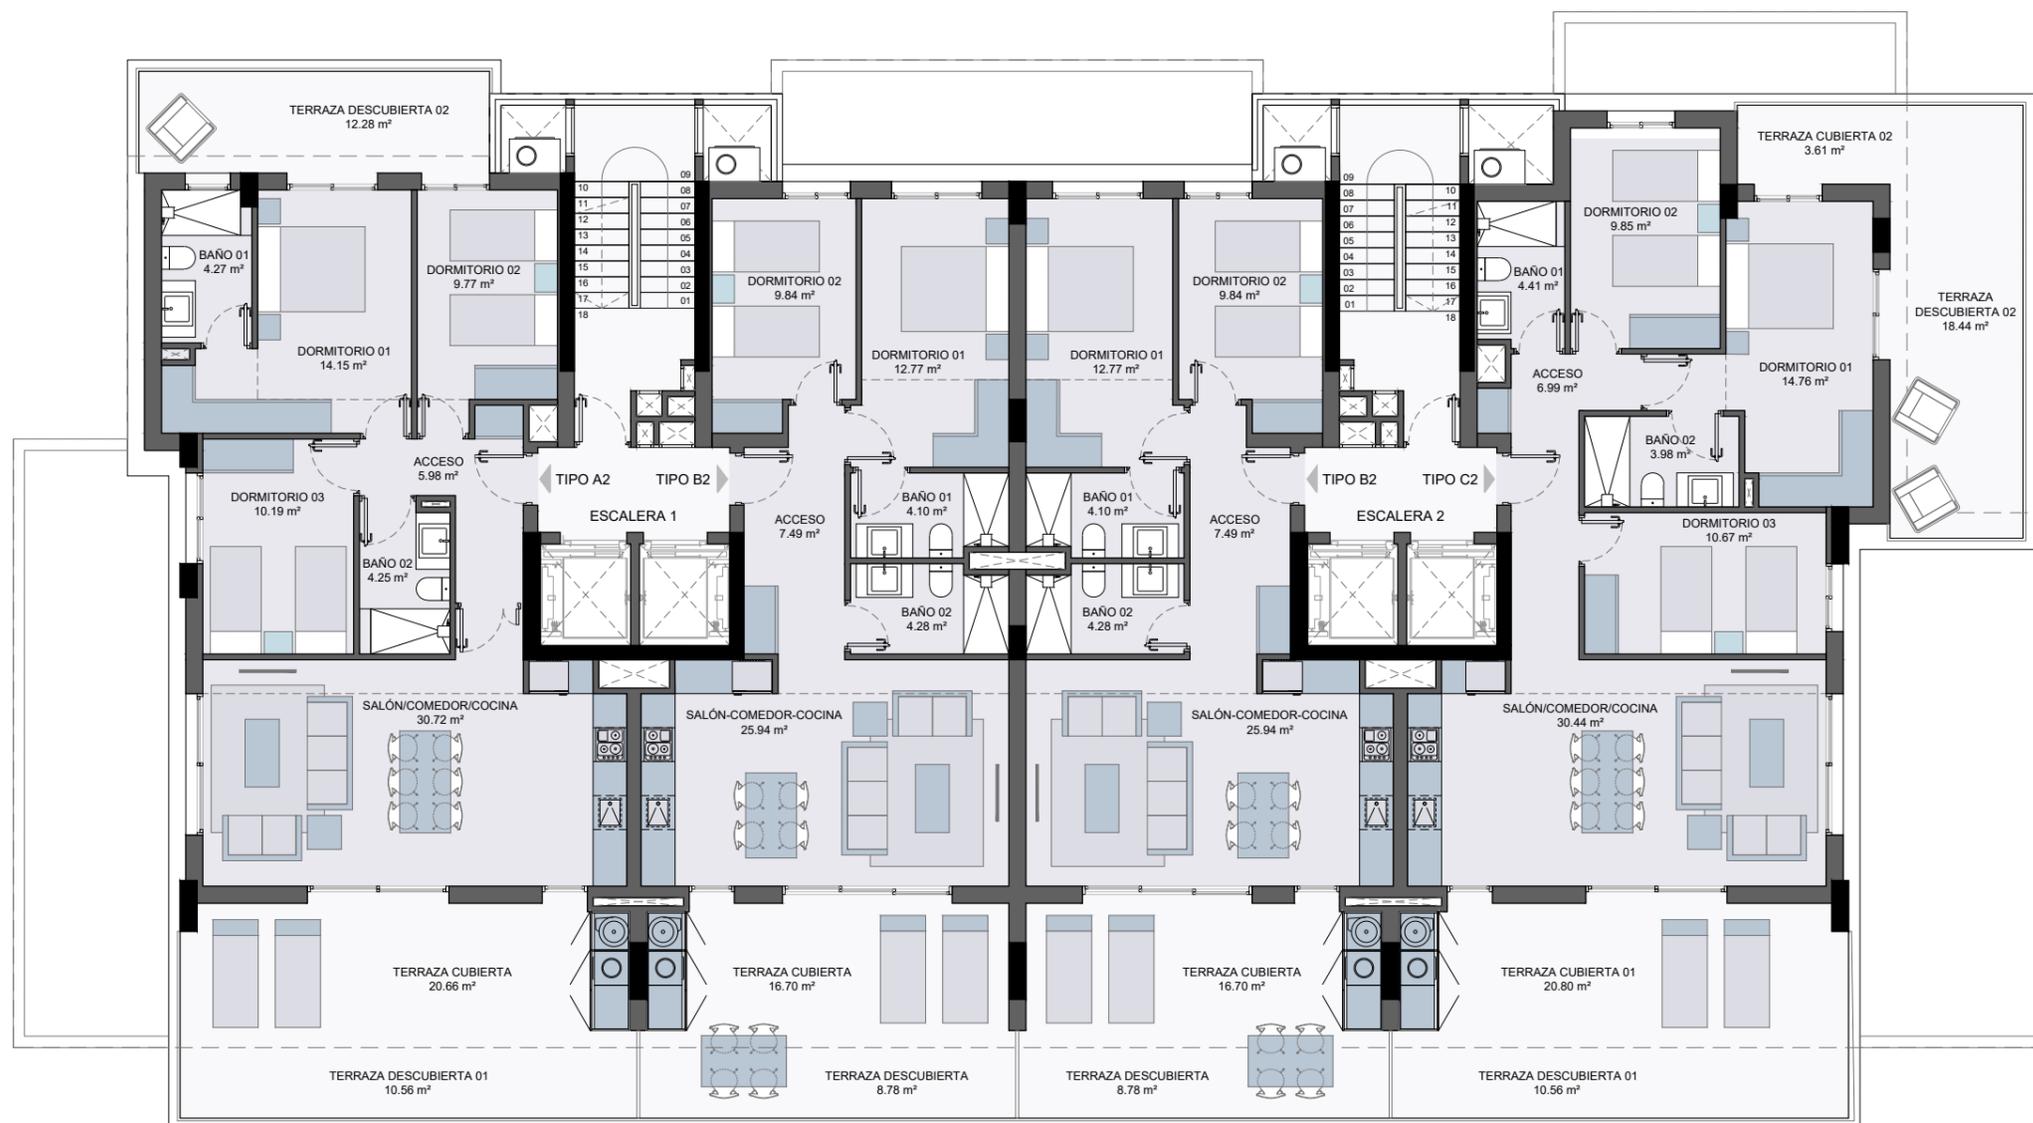

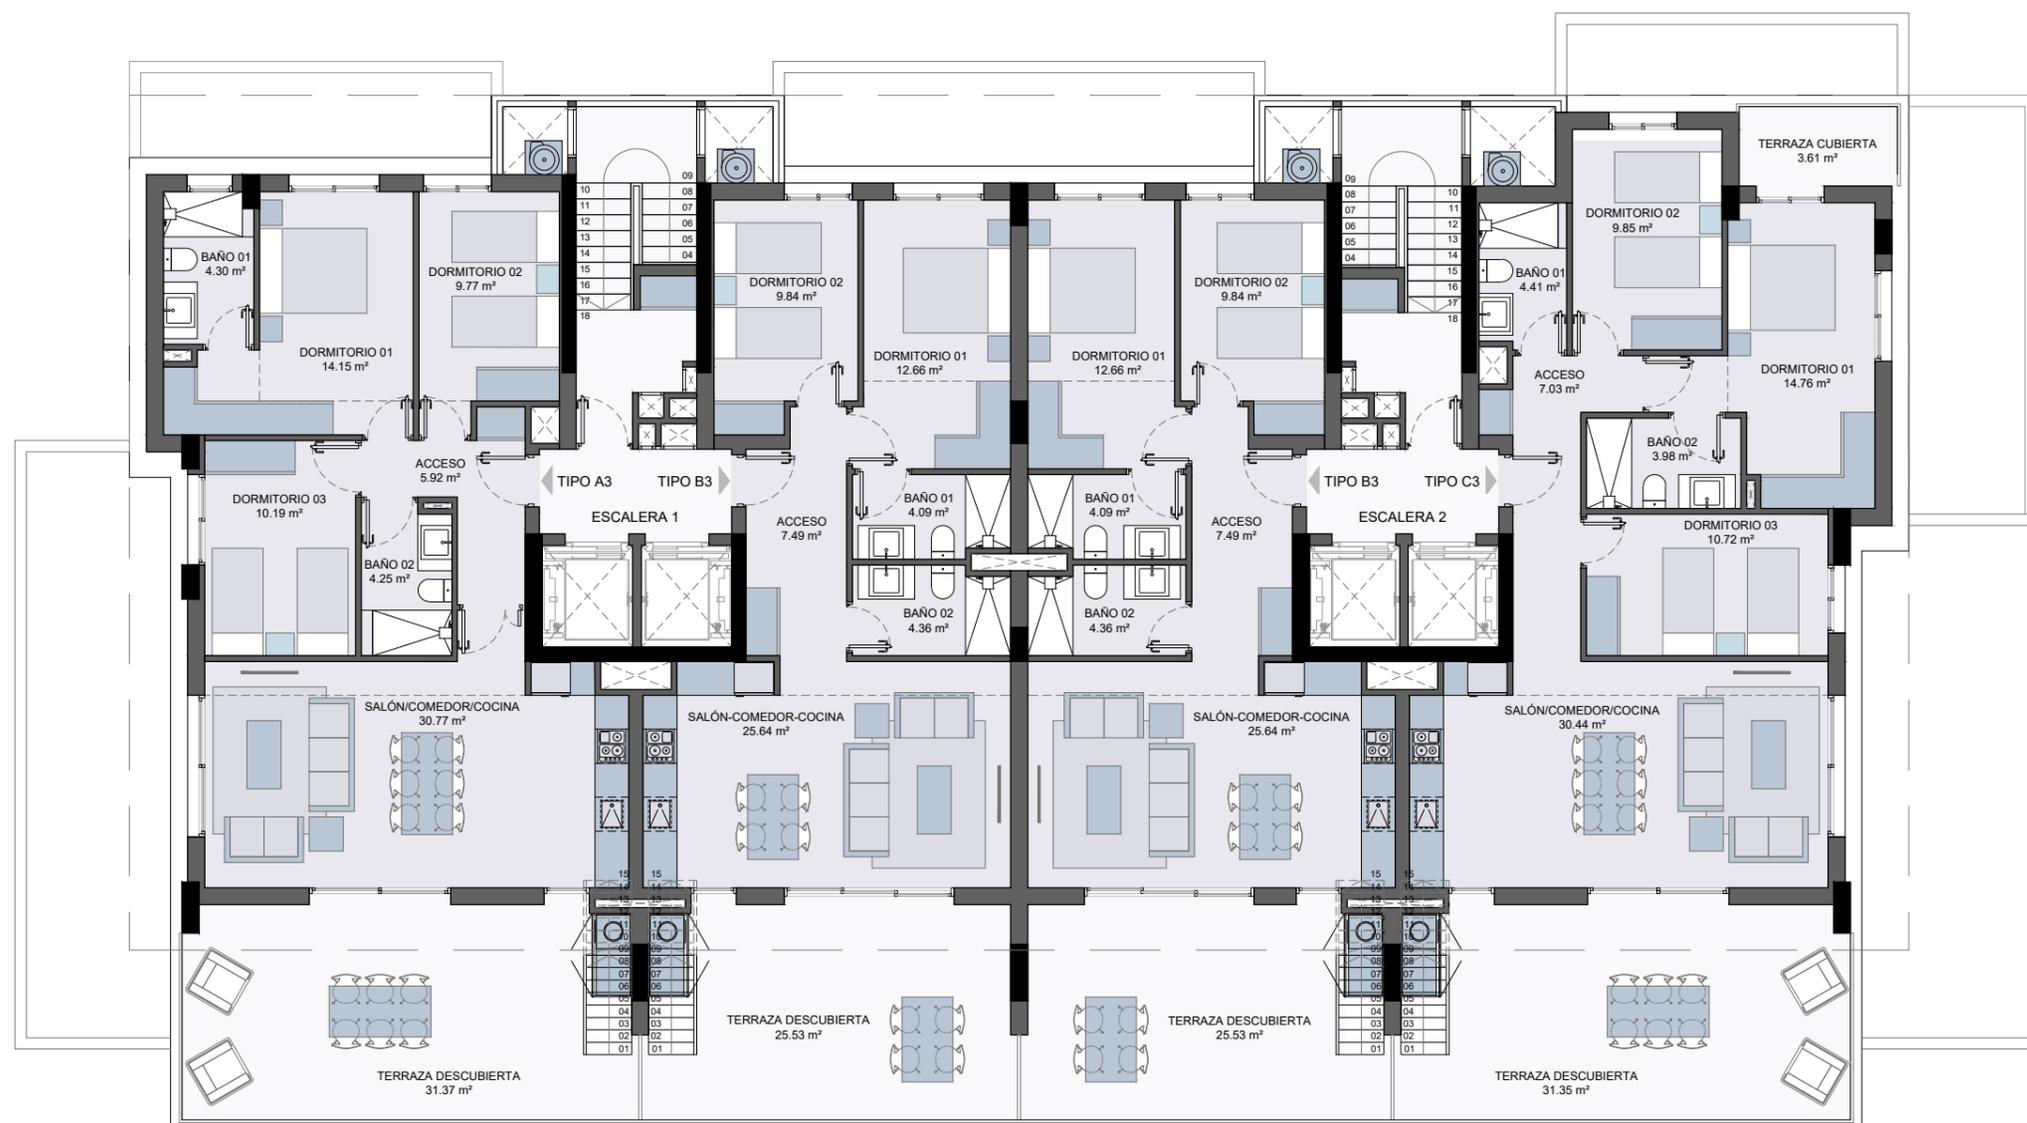

Pático

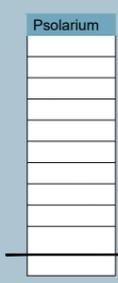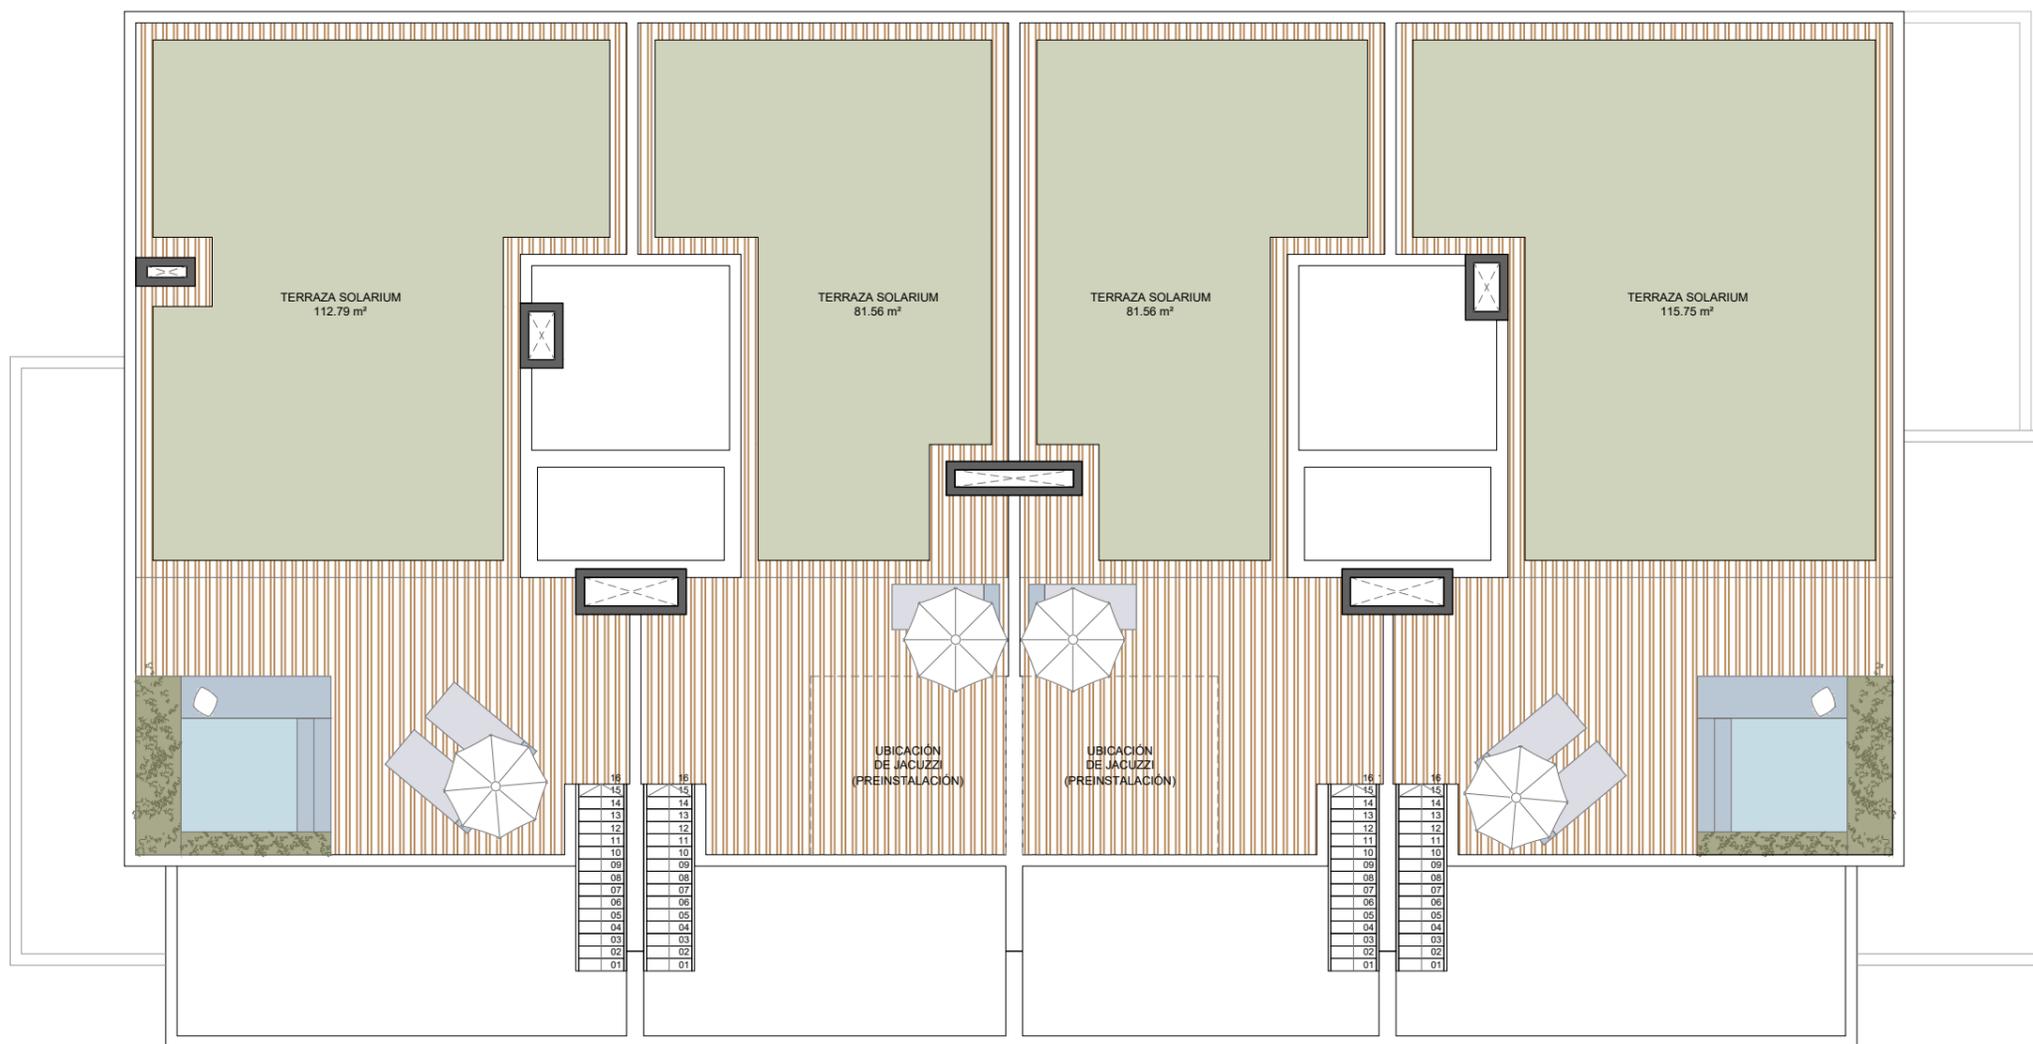

---

TIPOLOGÍAS  
VIVIENDAS

---



tridente




TIPO A1


S. ÚTIL INTERIOR.: 79,36 m<sup>2</sup>  
 S. CONSTRUIDA: 92,34 m<sup>2</sup>  
 S. TERR. CUB.: 19,31 m<sup>2</sup>  
 S. TERR. DESCUB.: 30,91 m<sup>2</sup>  
 S. TERR. TOTAL: 50,21 m<sup>2</sup>



SUPERFICIES TIPO A.1	S.U - m <sup>2</sup>
1 SALÓN/COMEDOR/COCINA	30.77
2 DORMITORIO 01	14.15
3 DORMITORIO 02	9.77
4 DORMITORIO 03	10.19
5 BAÑO 01	4.30
6 BAÑO 02	4.25
7 ACCESO	5.92
<b>TOTAL ÚTIL INTERIOR</b>	<b>79.36</b>
<b>TOTAL CONSTRUIDA</b>	<b>92.34</b>
8 TERRAZA ÚTIL CUBIERTA	19.31
9 TERRAZA ÚTIL DESCUBIERTA	30.91
<b>TOTAL ÚTIL TERRAZA</b>	<b>50.21</b>
<b>TOTAL CONSTRUIDO</b>	<b>142.56</b>


P2-P4-P6-P8

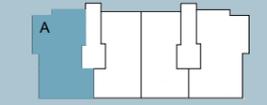

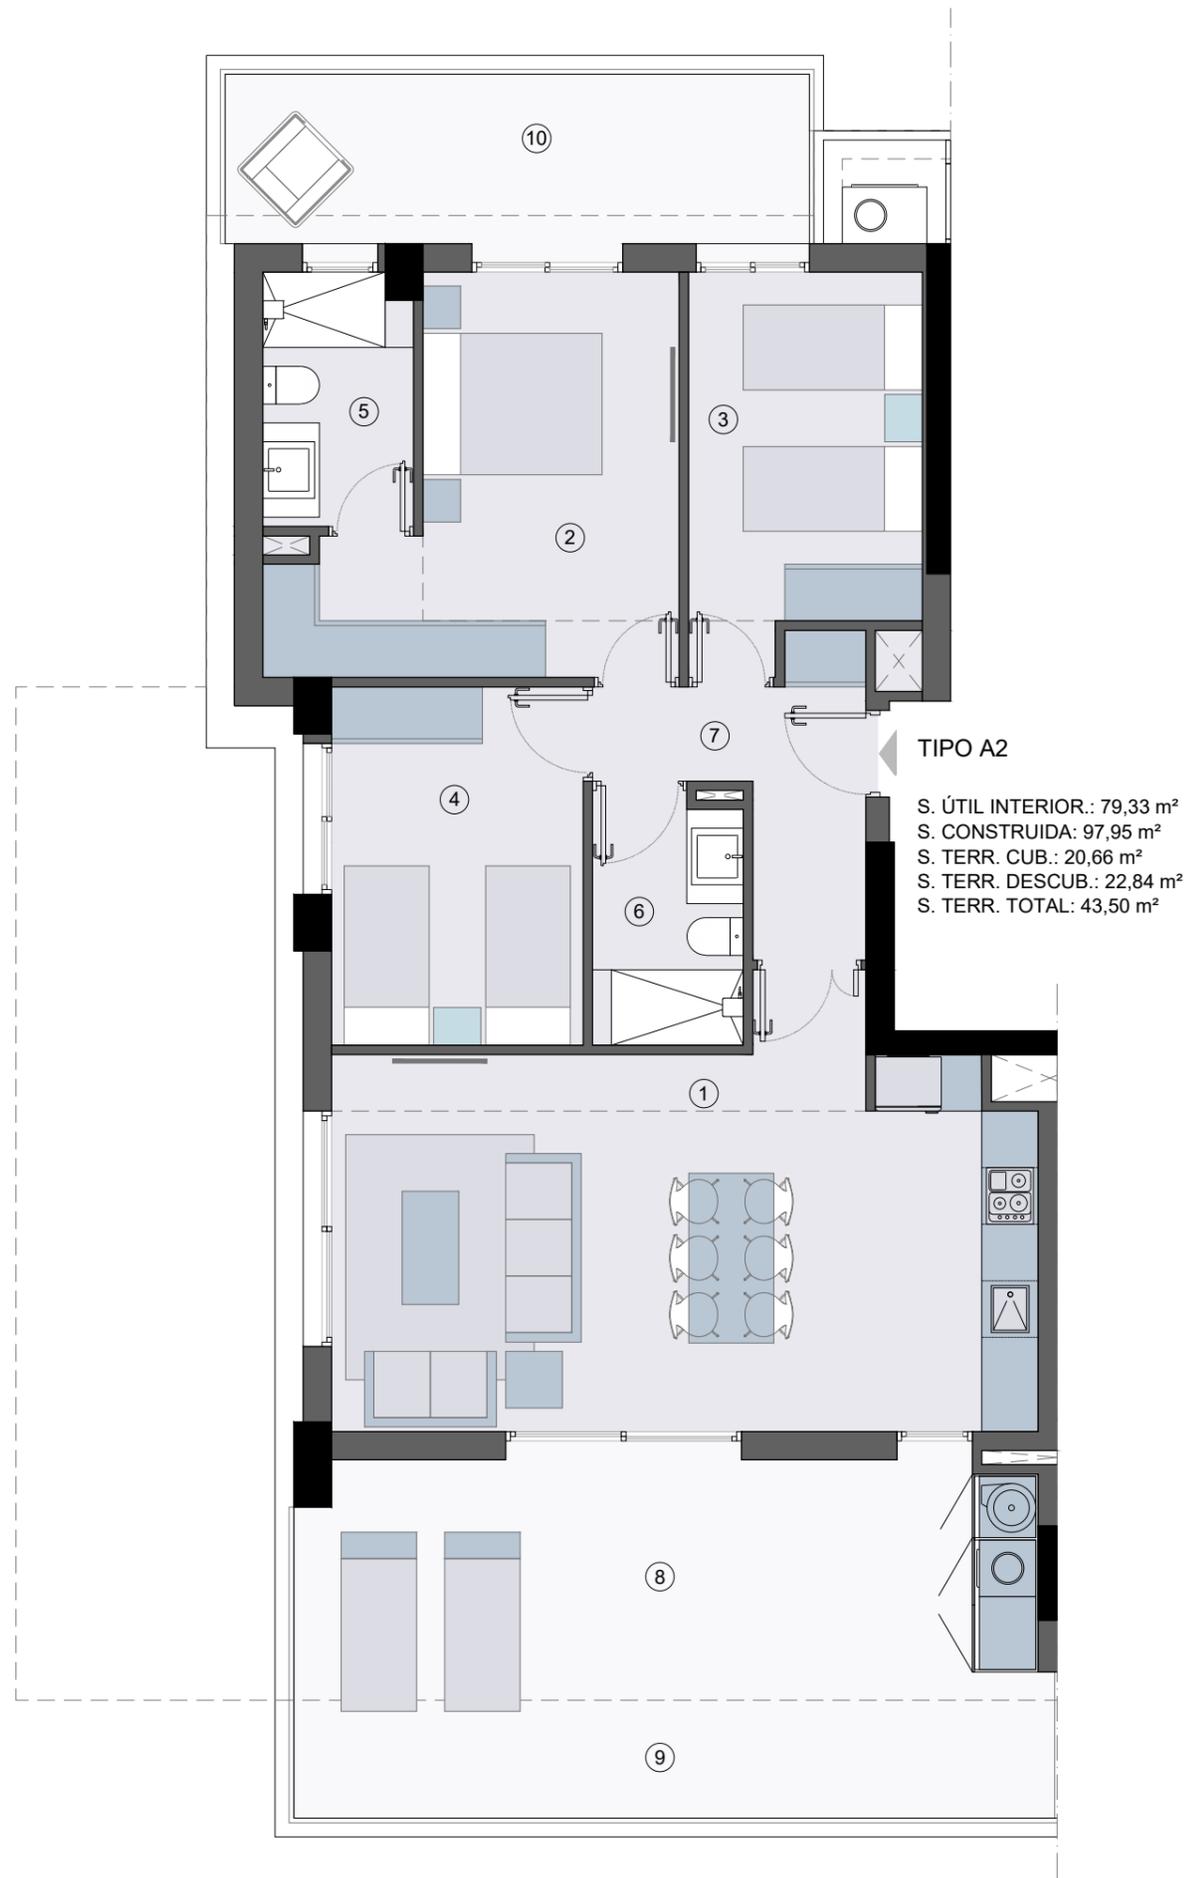

SUPERFICIES TIPO A.2	S.U - m <sup>2</sup>
1 SALÓN/COMEDOR/COCINA	30,72
2 DORMITORIO 01	14,15
3 DORMITORIO 02	9,77
4 DORMITORIO 03	10,19
5 BAÑO 01	4,27
6 BAÑO 02	4,25
7 ACCESO	5,98
<b>TOTAL ÚTIL INTERIOR</b>	<b>79,33</b>
<b>TOTAL CONSTRUIDA</b>	<b>97,95</b>
8 TERRAZA ÚTIL CUBIERTA	20,66
9 TERRAZA ÚTIL DESCUBIERTA 01	10,56
10 TERRAZA ÚTIL DESCUBIERTA	12,28
<b>TOTAL ÚTIL TERRAZA</b>	<b>43,50</b>
<b>TOTAL CONSTRUIDO</b>	<b>86,58</b>


P1-P3-P5-P7

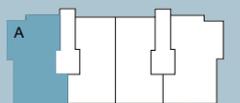





TIPO A3


S. ÚTIL INTERIOR.: 79,36 m<sup>2</sup>  
 S. CONSTRUIDA.: 97,95 m<sup>2</sup>  
 S. TERR. DESCUB.: 31,37 m<sup>2</sup>  
 S. TERR. SOLARIUM.: 112,79 m<sup>2</sup>  
 S. TERR. TOTAL: 144,16 m<sup>2</sup>

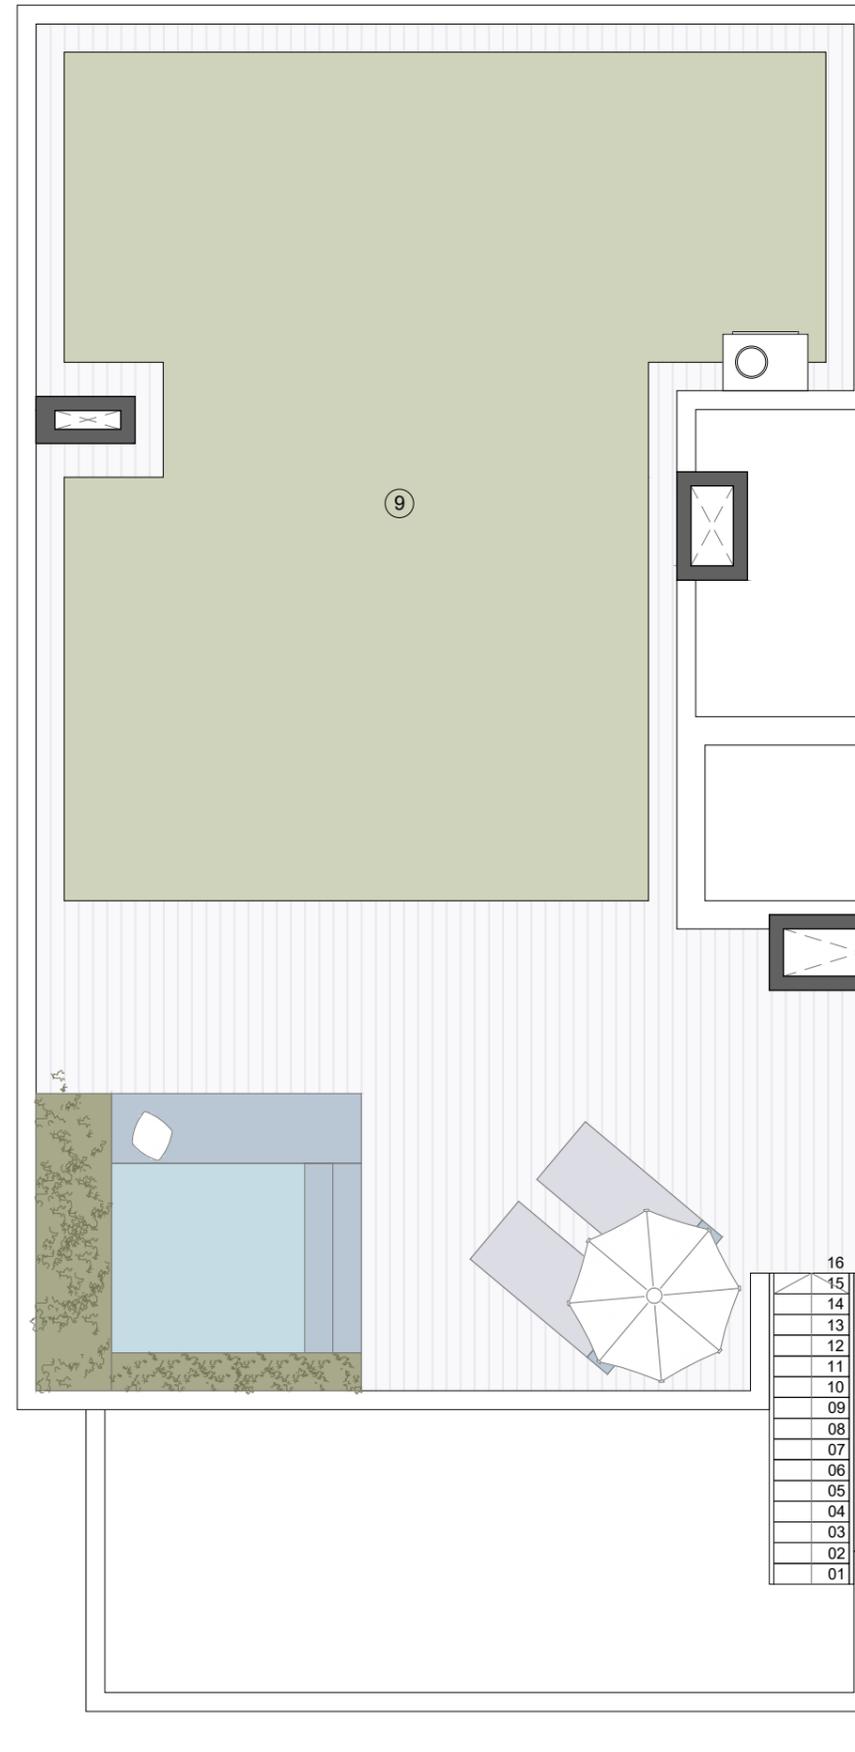

SUPERFICIES TIPO A.3	S.U - m <sup>2</sup>
1 SALÓN/COMEDOR/COCINA	30,77
2 DORMITORIO 01	14,15
3 DORMITORIO 02	9,77
4 DORMITORIO 03	10,19
5 BAÑO 01	4,30
6 BAÑO 02	4,25
7 ACCESO	5,92
<b>TOTAL ÚTIL INTERIOR</b>	<b>79,36</b>
<b>TOTAL CONSTRUIDA</b>	<b>97,95</b>
8 TERRAZA ÚTIL DESCUBIERTA	31,37
9 TERRAZA ÚTIL SOLARIUM	112,79
<b>TOTAL ÚTIL TERRAZA</b>	<b>144,16</b>
<b>TOTAL CONSTRUIDO</b>	<b>246,43</b>



P.ÁTICO-P.SOLARIUM

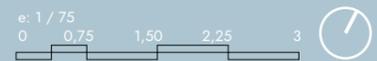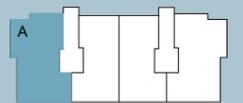


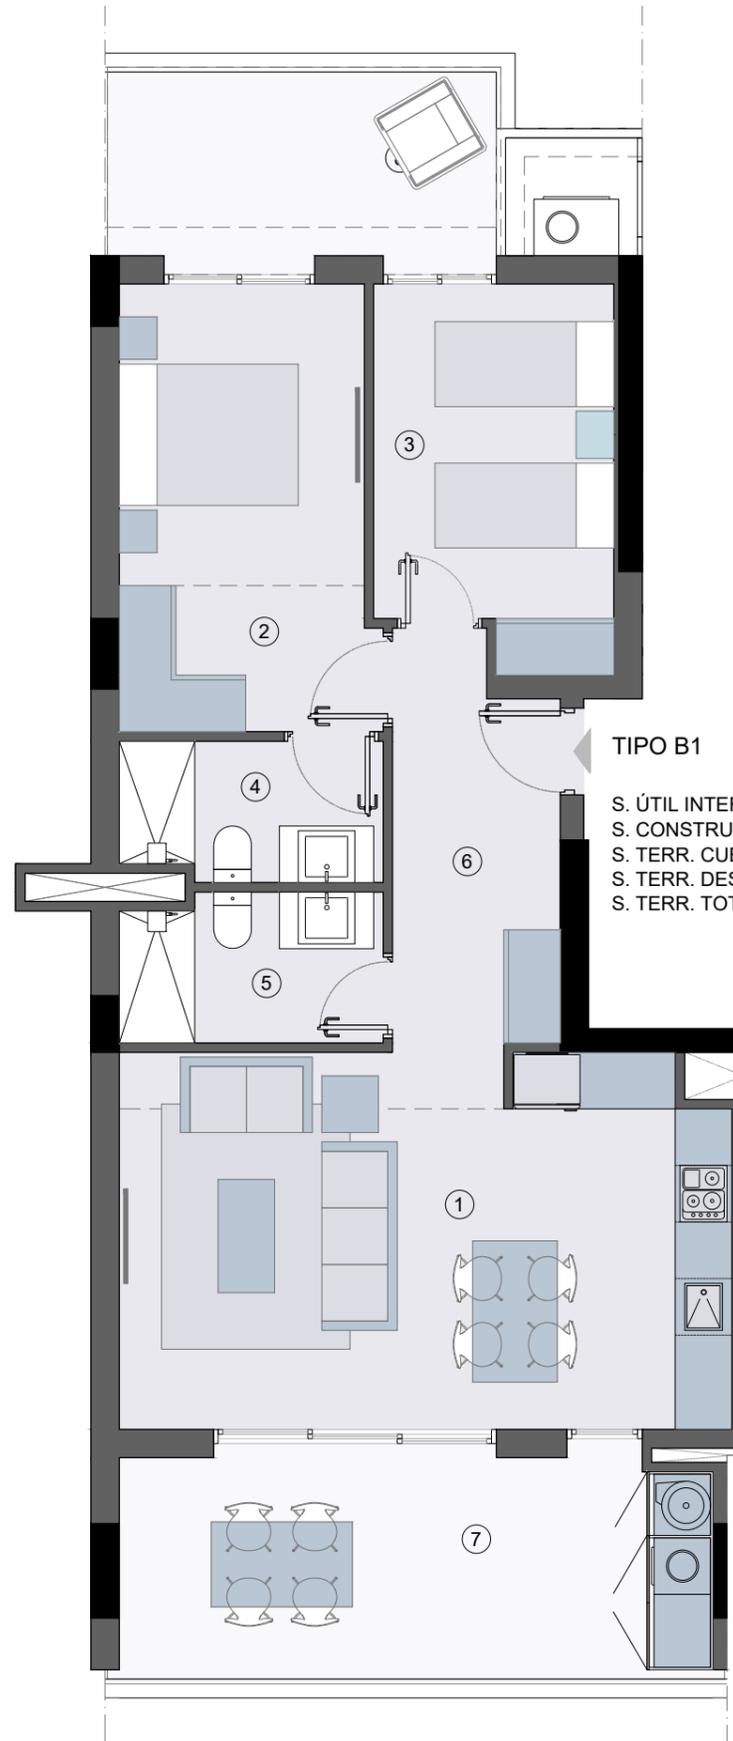

SUPERFICIES TIPO B.1	S.U - m <sup>2</sup>
1 SALÓN/COMEDOR/COCINA	25.64
2 DORMITORIO 01	12.67
3 DORMITORIO 02	9.85
4 BAÑO 01	4.09
5 BAÑO 02	4.36
6 ACCESO	7.50
<b>TOTAL ÚTIL INTERIOR</b>	<b>64.11</b>
<b>TOTAL CONSTRUIDA</b>	<b>73.37</b>
7 TERRAZA ÚTIL CUBIERTA	15.66
8 TERRAZA ÚTIL DESCUBIERTA	8.91
<b>TOTAL ÚTIL TERRAZA</b>	<b>24.56</b>
<b>TOTAL CONSTRUIDO</b>	<b>97.57</b>


P2-P4-P6-P8

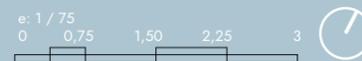
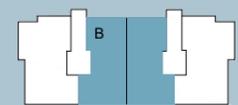


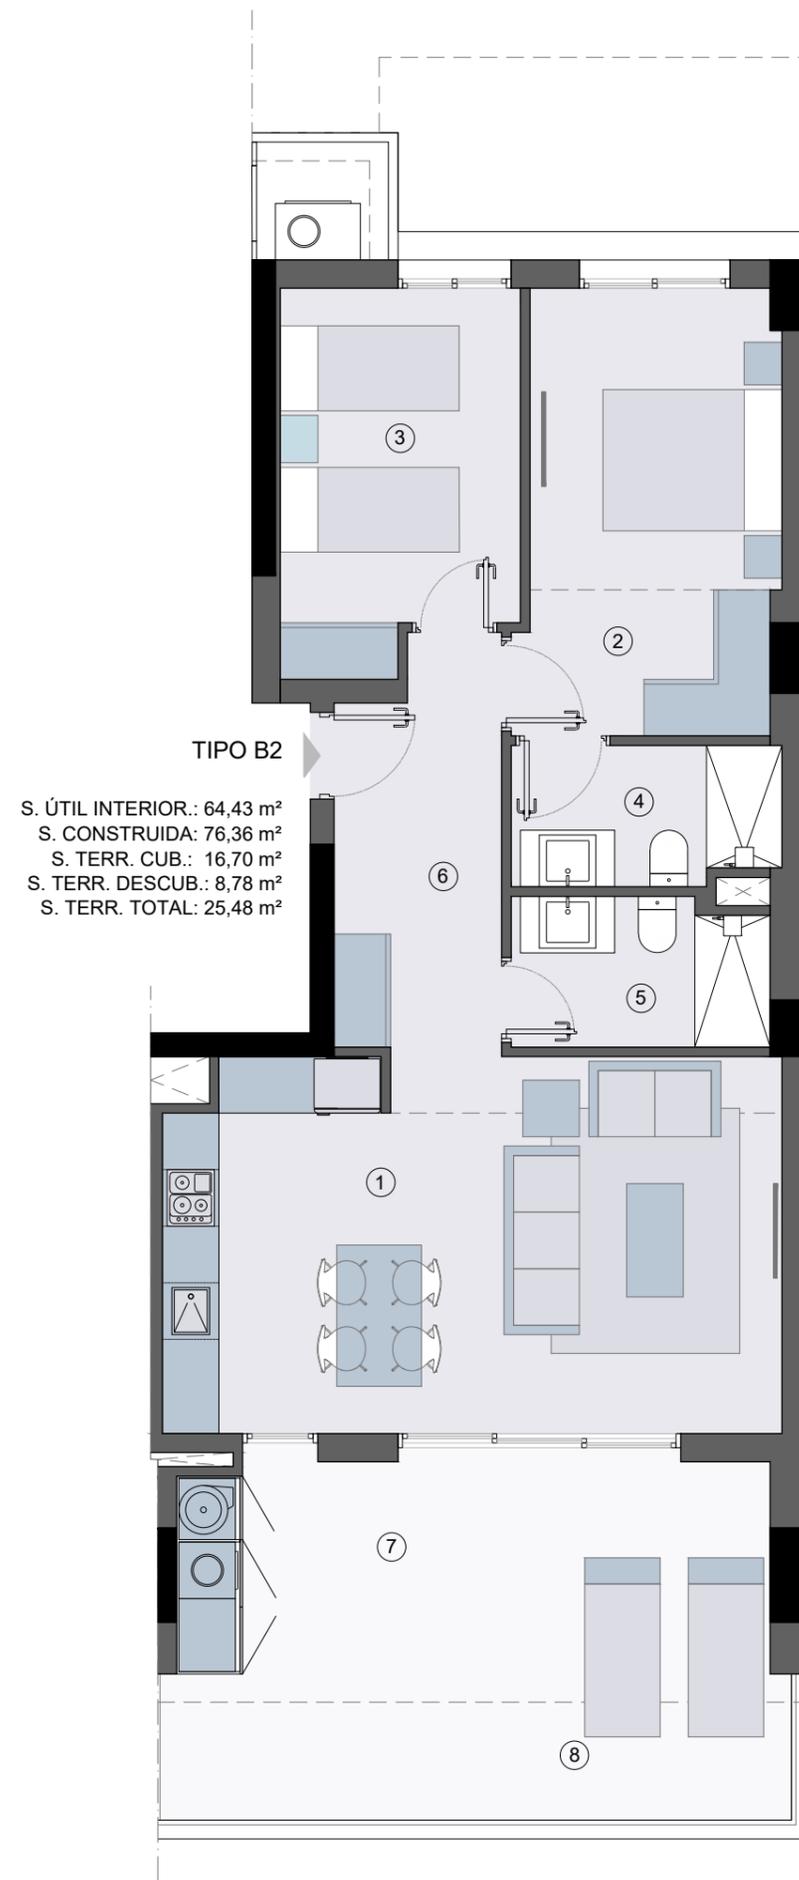

SUPERFICIES TIPO B.2	S.U - m <sup>2</sup>
1 SALÓN/COMEDOR/COCINA	25,94
2 DORMITORIO 01	12,77
3 DORMITORIO 02	9,84
4 BAÑO 01	4,10
5 BAÑO 02	4,28
6 ACCESO	7,49
<b>TOTAL ÚTIL INTERIOR</b>	<b>64,43</b>
<b>TOTAL CONSTRUIDA</b>	<b>76,36</b>
7 TERRAZA ÚTIL CUBIERTA	16,70
8 TERRAZA ÚTIL DESCUBIERTA	8,78
<b>TOTAL ÚTIL TERRAZA</b>	<b>25,48</b>
<b>TOTAL CONSTRUIDO</b>	<b>102,60</b>



P1-P3-P5-P7

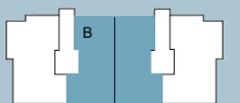

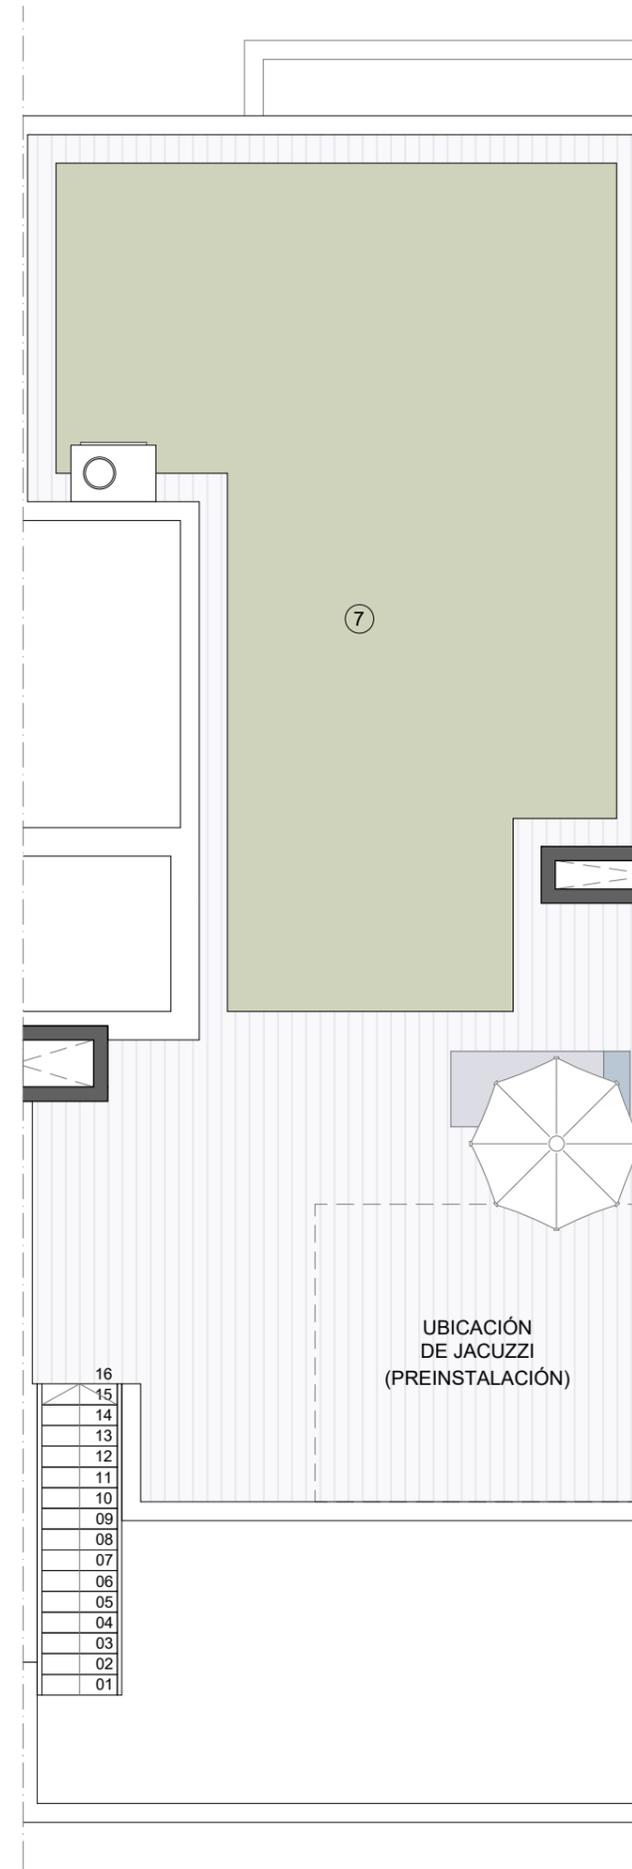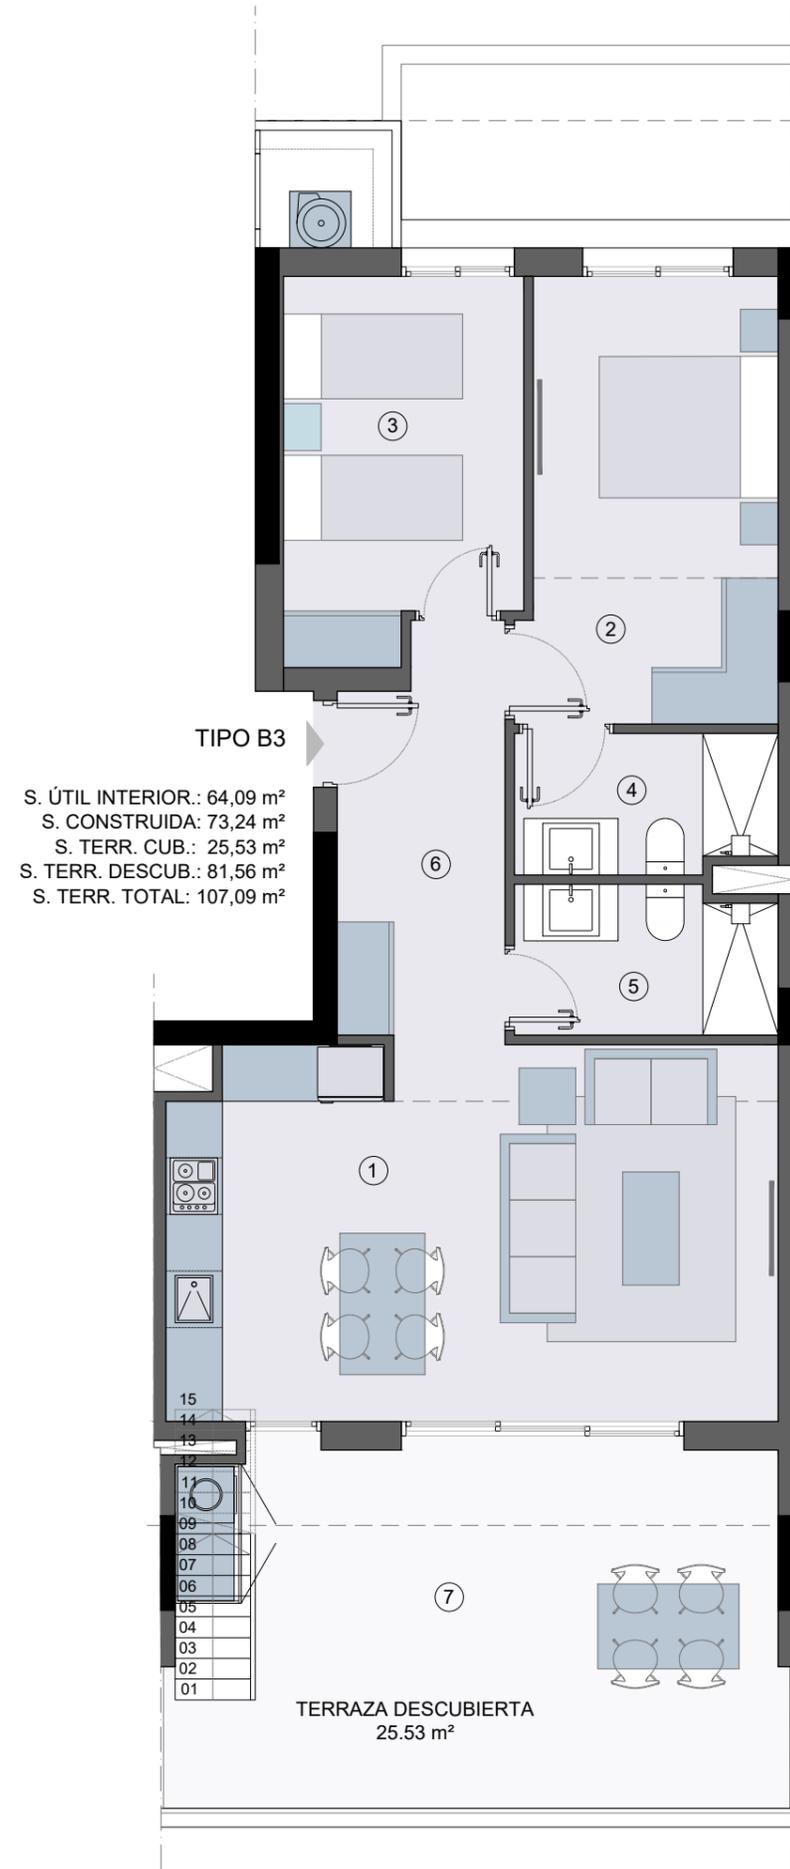

SUPERFICIES TIPO B.3	S.U - m <sup>2</sup>
1 SALÓN/COMEDOR/COCINA	25.64
2 DORMITORIO 01	12.66
3 DORMITORIO 02	9.84
4 BAÑO 01	4.09
5 BAÑO 02	4.36
6 ACCESO	7.49
<b>TOTAL ÚTIL INTERIOR</b>	<b>64.09</b>
<b>TOTAL CONSTRUIDA</b>	<b>73.24</b>
7 TERRAZA ÚTIL DESCUBIERTA	25.53
8 TERRAZA ÚTIL SOLARIUM	81.56
<b>TOTAL ÚTIL TERRAZA</b>	<b>107.09</b>
<b>TOTAL CONSTRUIDO</b>	<b>188.77</b>



PÁTICO-P.SOLARIUM

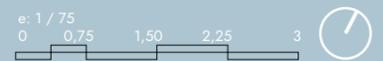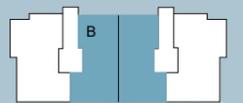



SUPERFICIES TIPO C.1	S.U - m <sup>2</sup>
1 SALÓN/COMEDOR/COCINA	30.44
2 DORMITORIO 01	14.76
3 DORMITORIO 02	9.85
4 DORMITORIO 03	10.72
5 BAÑO 01	4.41
6 BAÑO 02	3.98
7 ACCESO	7.03
<b>TOTAL ÚTIL INTERIOR</b>	<b>81.18</b>
<b>TOTAL CONSTRUIDA</b>	<b>95.82</b>
8 TERRAZA ÚTIL CUBIERTA 01	19.39
9 TERRAZA ÚTIL CUBIERTA 02	3.37
10 TERRAZA ÚTIL DESCUBIERTA 01	32.93
11 TERRAZA ÚTIL DESCUBIERTA 02	9.76
<b>TOTAL ÚTIL TERRAZA</b>	<b>65.45</b>
<b>TOTAL CONSTRUIDO</b>	<b>159.21</b>


P2-P4-P6-P8

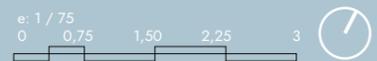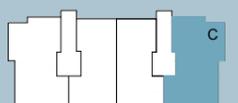




SUPERFICIES TIPO C.2	S.U - m <sup>2</sup>
1 SALÓN/COMEDOR/COCINA	30,44
2 DORMITORIO 01	14,76
3 DORMITORIO 02	9,85
4 DORMITORIO 03	10,67
5 BAÑO 01	4,41
6 BAÑO 02	3,98
7 ACCESO	6,99
<b>TOTAL ÚTIL INTERIOR</b>	<b>81,10</b>
<b>TOTAL CONSTRUIDA</b>	<b>95,85</b>
8 TERRAZA ÚTIL CUBIERTA 01	20,80
9 TERRAZA ÚTIL CUBIERTA 02	3,61
10 TERRAZA ÚTIL DESCUBIERTA 01	10,56
11 TERRAZA ÚTIL DESCUBIERTA 02	18,44
<b>TOTAL ÚTIL TERRAZA</b>	<b>53,41</b>
<b>TOTAL CONSTRUIDO</b>	<b>148,06</b>

P3-P5-P7

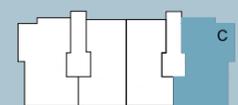


Vivienda tipo C.3 con Solarium

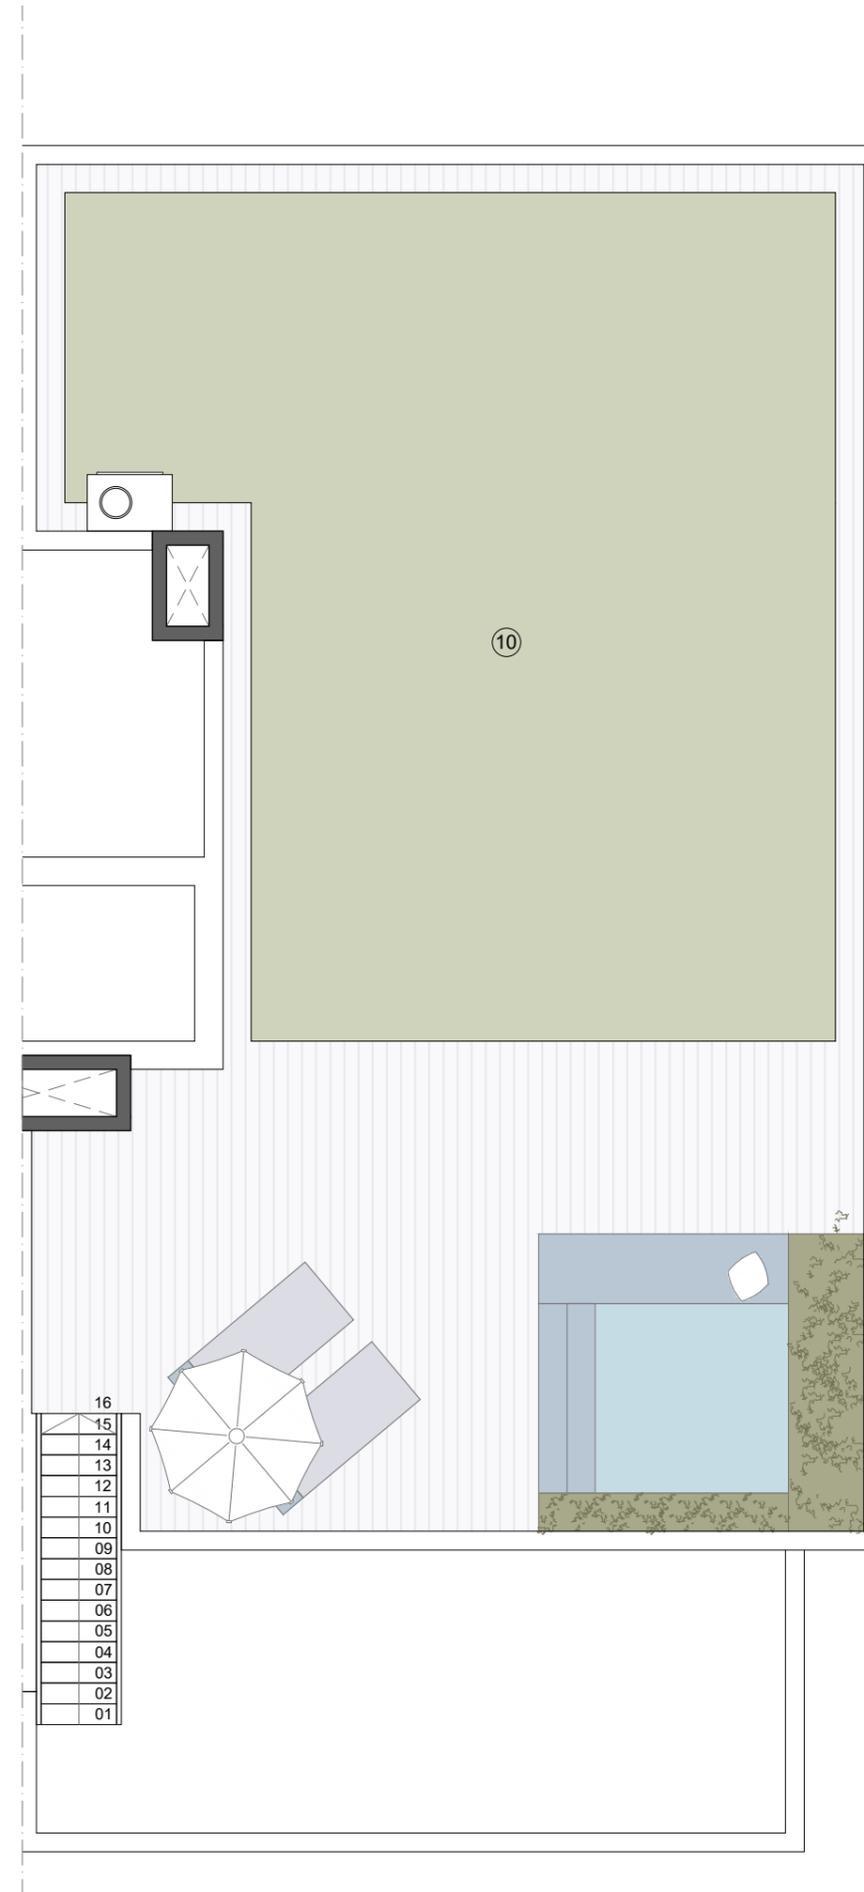

SUPERFICIES TIPO C.3	S.U - m <sup>2</sup>
1 SALÓN/COMEDOR/COCINA	30.44
2 DORMITORIO 01	14.76
3 DORMITORIO 02	9.85
4 DORMITORIO 03	10.72
5 BAÑO 01	4.41
6 BAÑO 02	3.98
7 ACCESO	7.03
<b>TOTAL ÚTIL INTERIOR</b>	<b>81.18</b>
<b>TOTAL CONSTRUIDA</b>	<b>96.19</b>
8 TERRAZA ÚTIL DESCUBIERTA 01	31.35
9 TERRAZA ÚTIL CUBIERTA 01	3.61
10 TERRAZA ÚTIL SOLARIUM	115.75
<b>TOTAL ÚTIL TERRAZA</b>	<b>150.71</b>
<b>TOTAL CONSTRUIDO</b>	<b>253.23</b>

PÁTICO-P.SOLARIUM

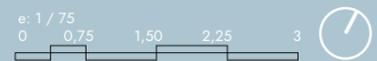

# tridente

